


Piso a executar	Piso a executar
1.426,13	198,01
198,01	
23,20	
5,22	
6,00	
62,56	
34,86	
15,00	
8,10	
7,50	
18,06	
137,86	
25,89	
54,74	
109,59	
110,56	
101,87	
2.345,15	198,01

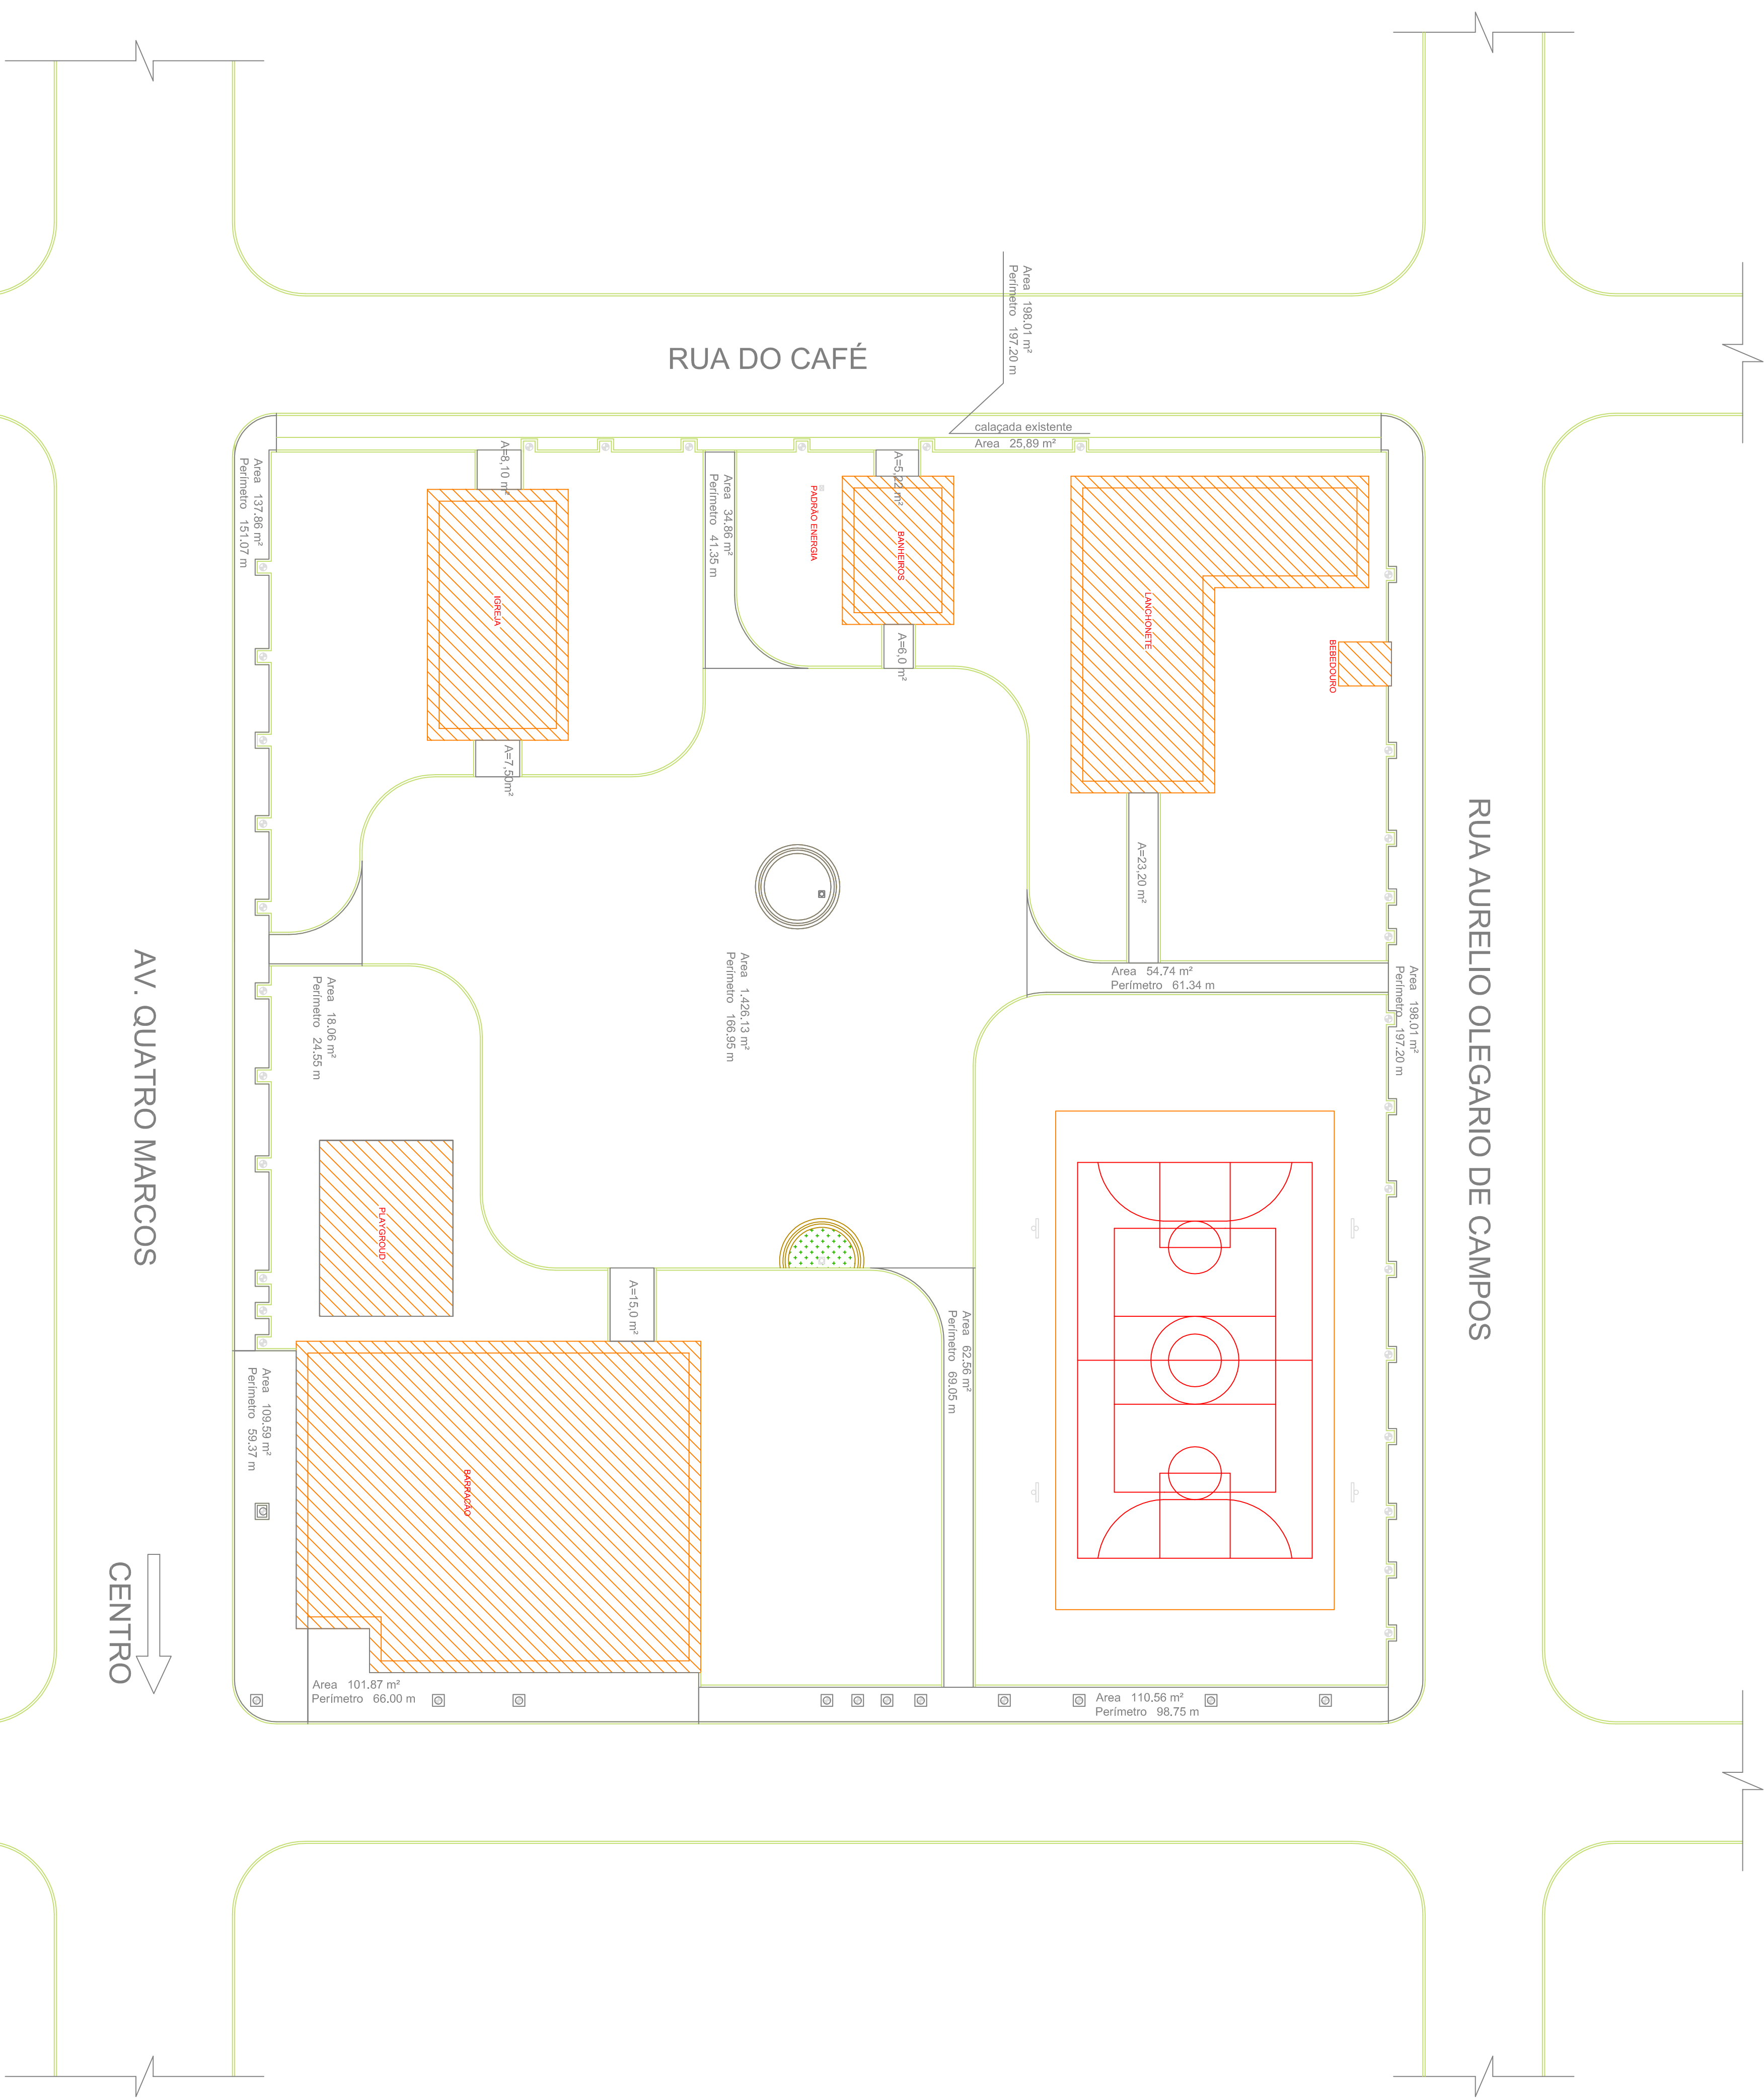

GABINETES			
Prisma engenharia			
PRISMA - ENGENHARIA, ARQUITETURA E SANEAMENTO LTDA CNPJ: 09.576.427/0001-07			
OBRA			
REFORMA DA PRAÇA DA BELA VISTA		MODALIDADE	
Institucional		Planejamento	
PROPRIETÁRIO - CGC			
PREFEITURA MUNICIPAL DE SÃO JOSÉ DOS QUATRO MARCOS			
LOCAL - INSCRIÇÃO CADASTRAL			
AV. QUATRO MARCOS ESQ. C/ RUA DOM PEDRO			
SÃO JOSÉ DOS QUATRO MARCOS - MT			
ASSUNTO		PRINCIPAIS	
ARQUITETURA		Área de calçada	
AUTOR DO PROJETO		RESPONSÁVEL TÉCNICO P/ OBRA	
PROFESSORA TATIANA SOUSA CRM - 06.883/96-0			
PROJEITISTA		ESCALA	
ARQUITO		INDICADA	
QUADRO DE ÁREAS:		FOLHA:	
A. PRAÇA: 7.264,96 m²			
PERÍMETRO: 336,34 m			
DATA:		unica	
NOV/2018			