
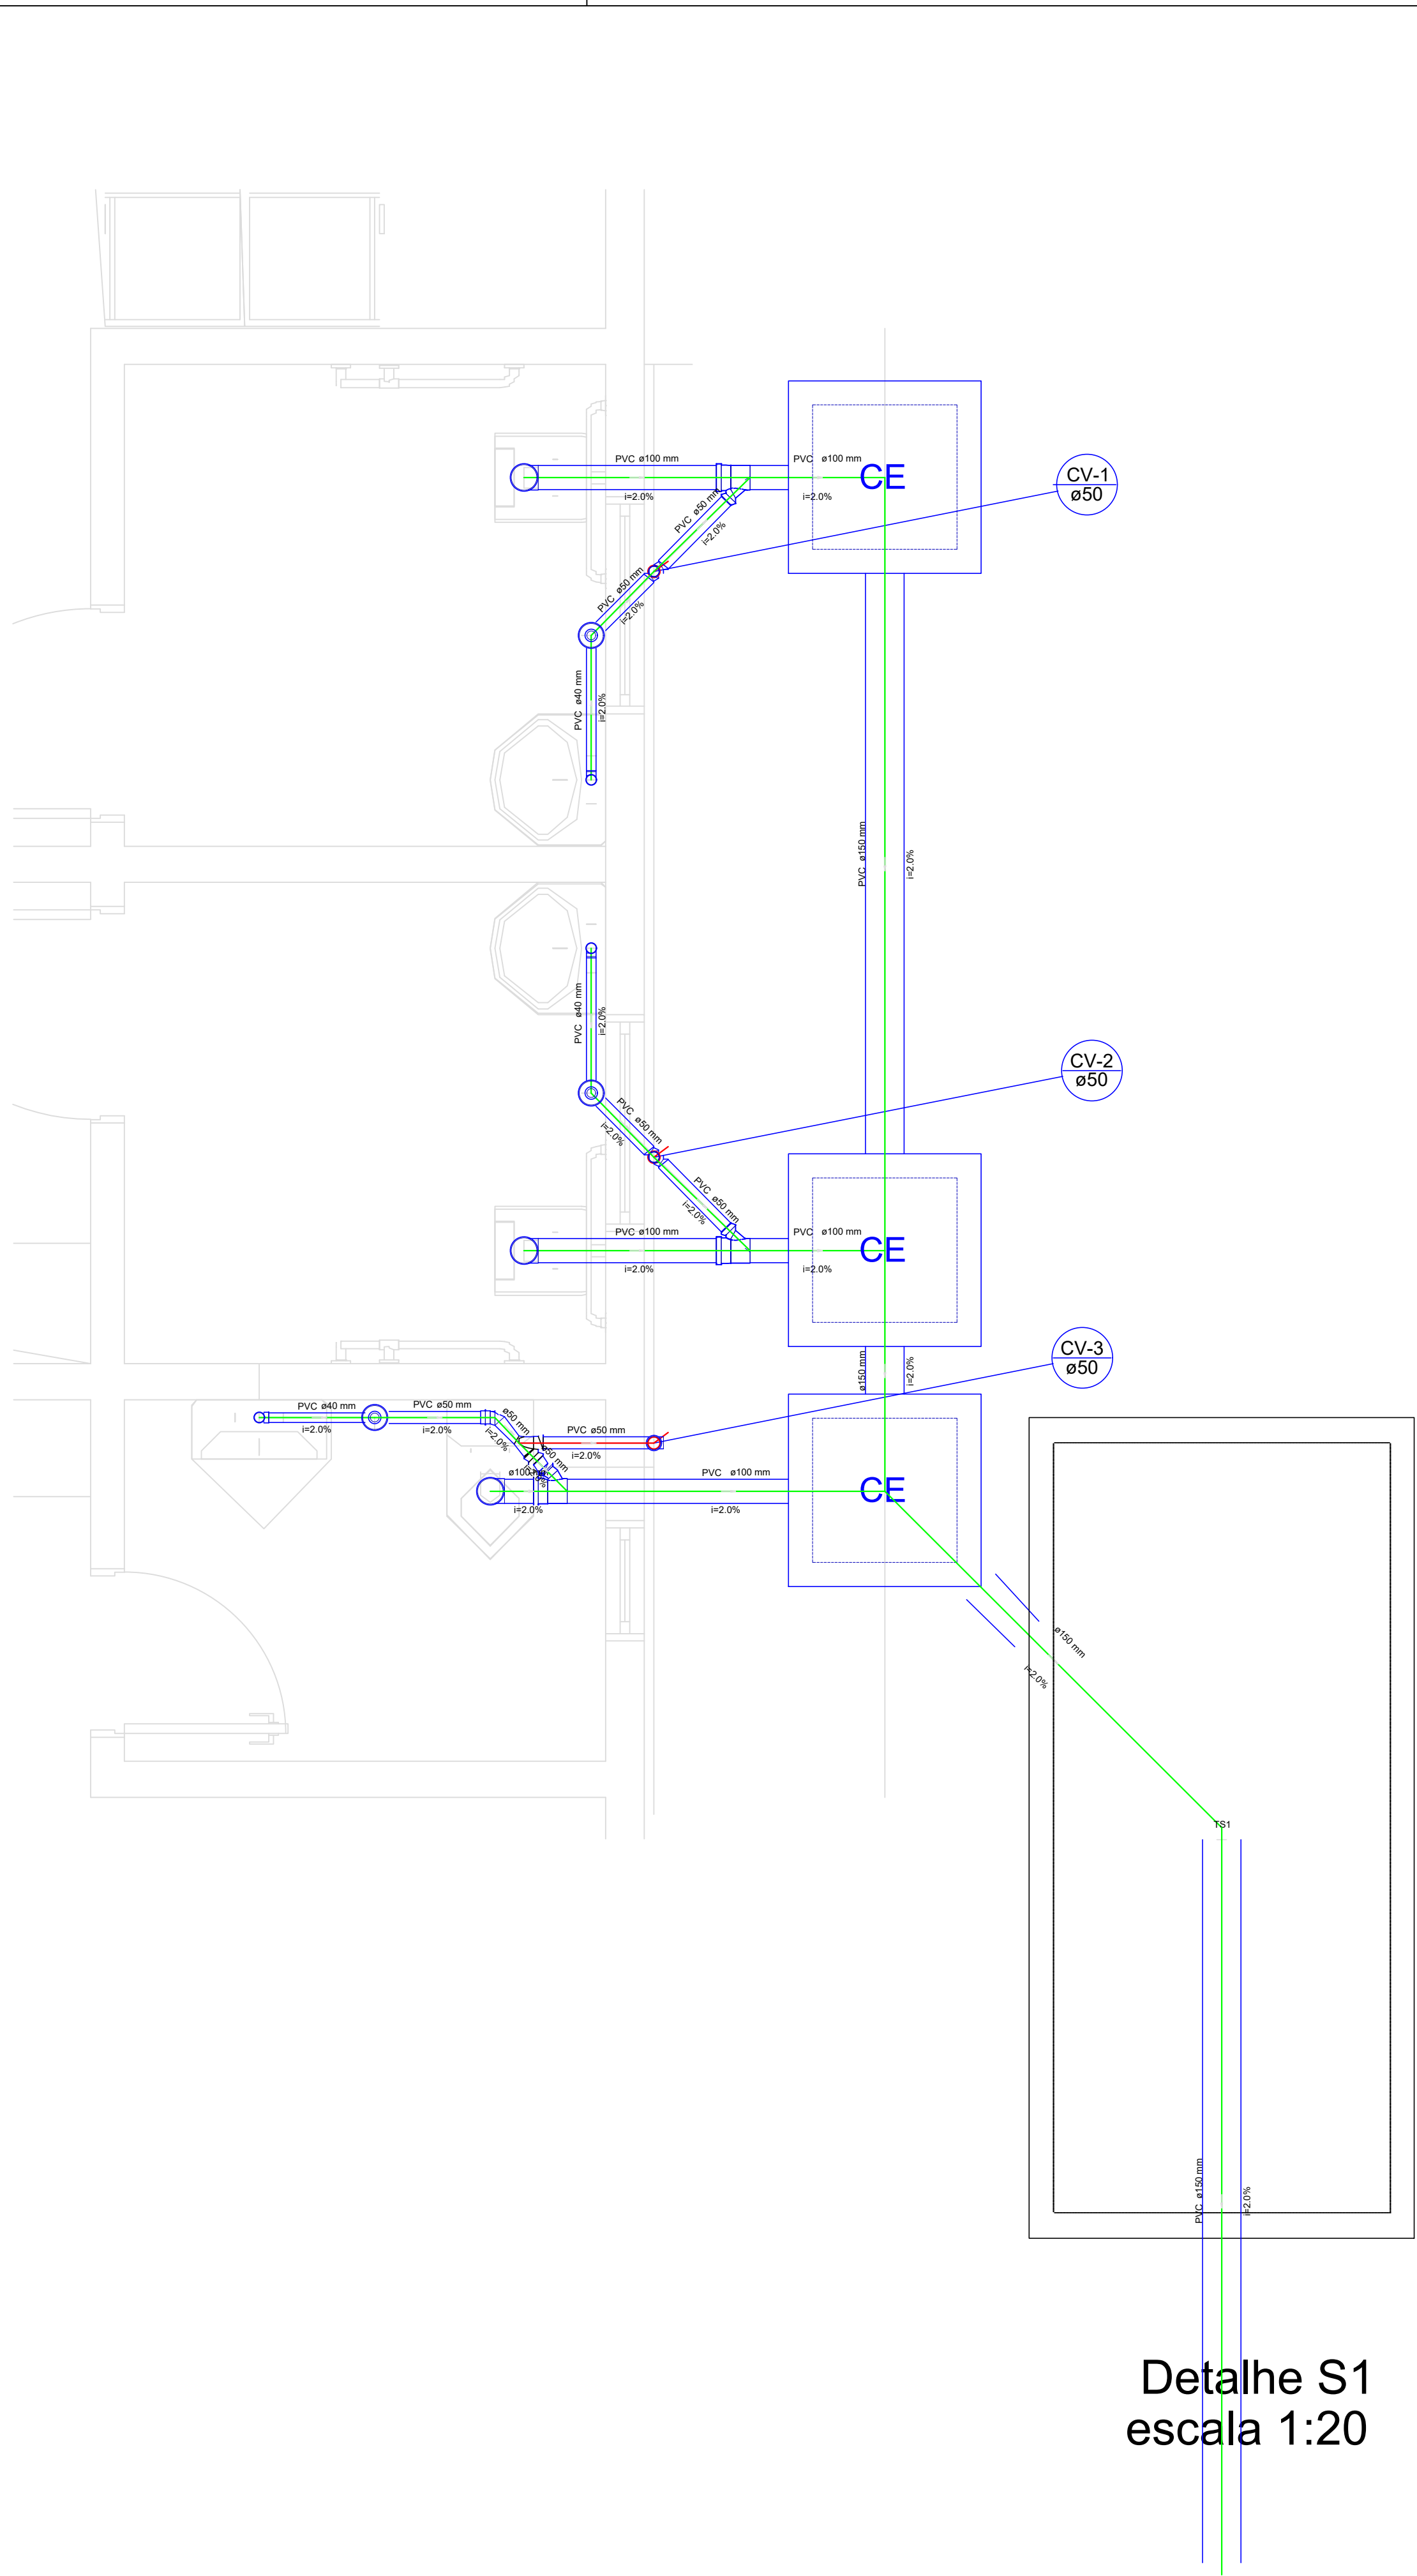


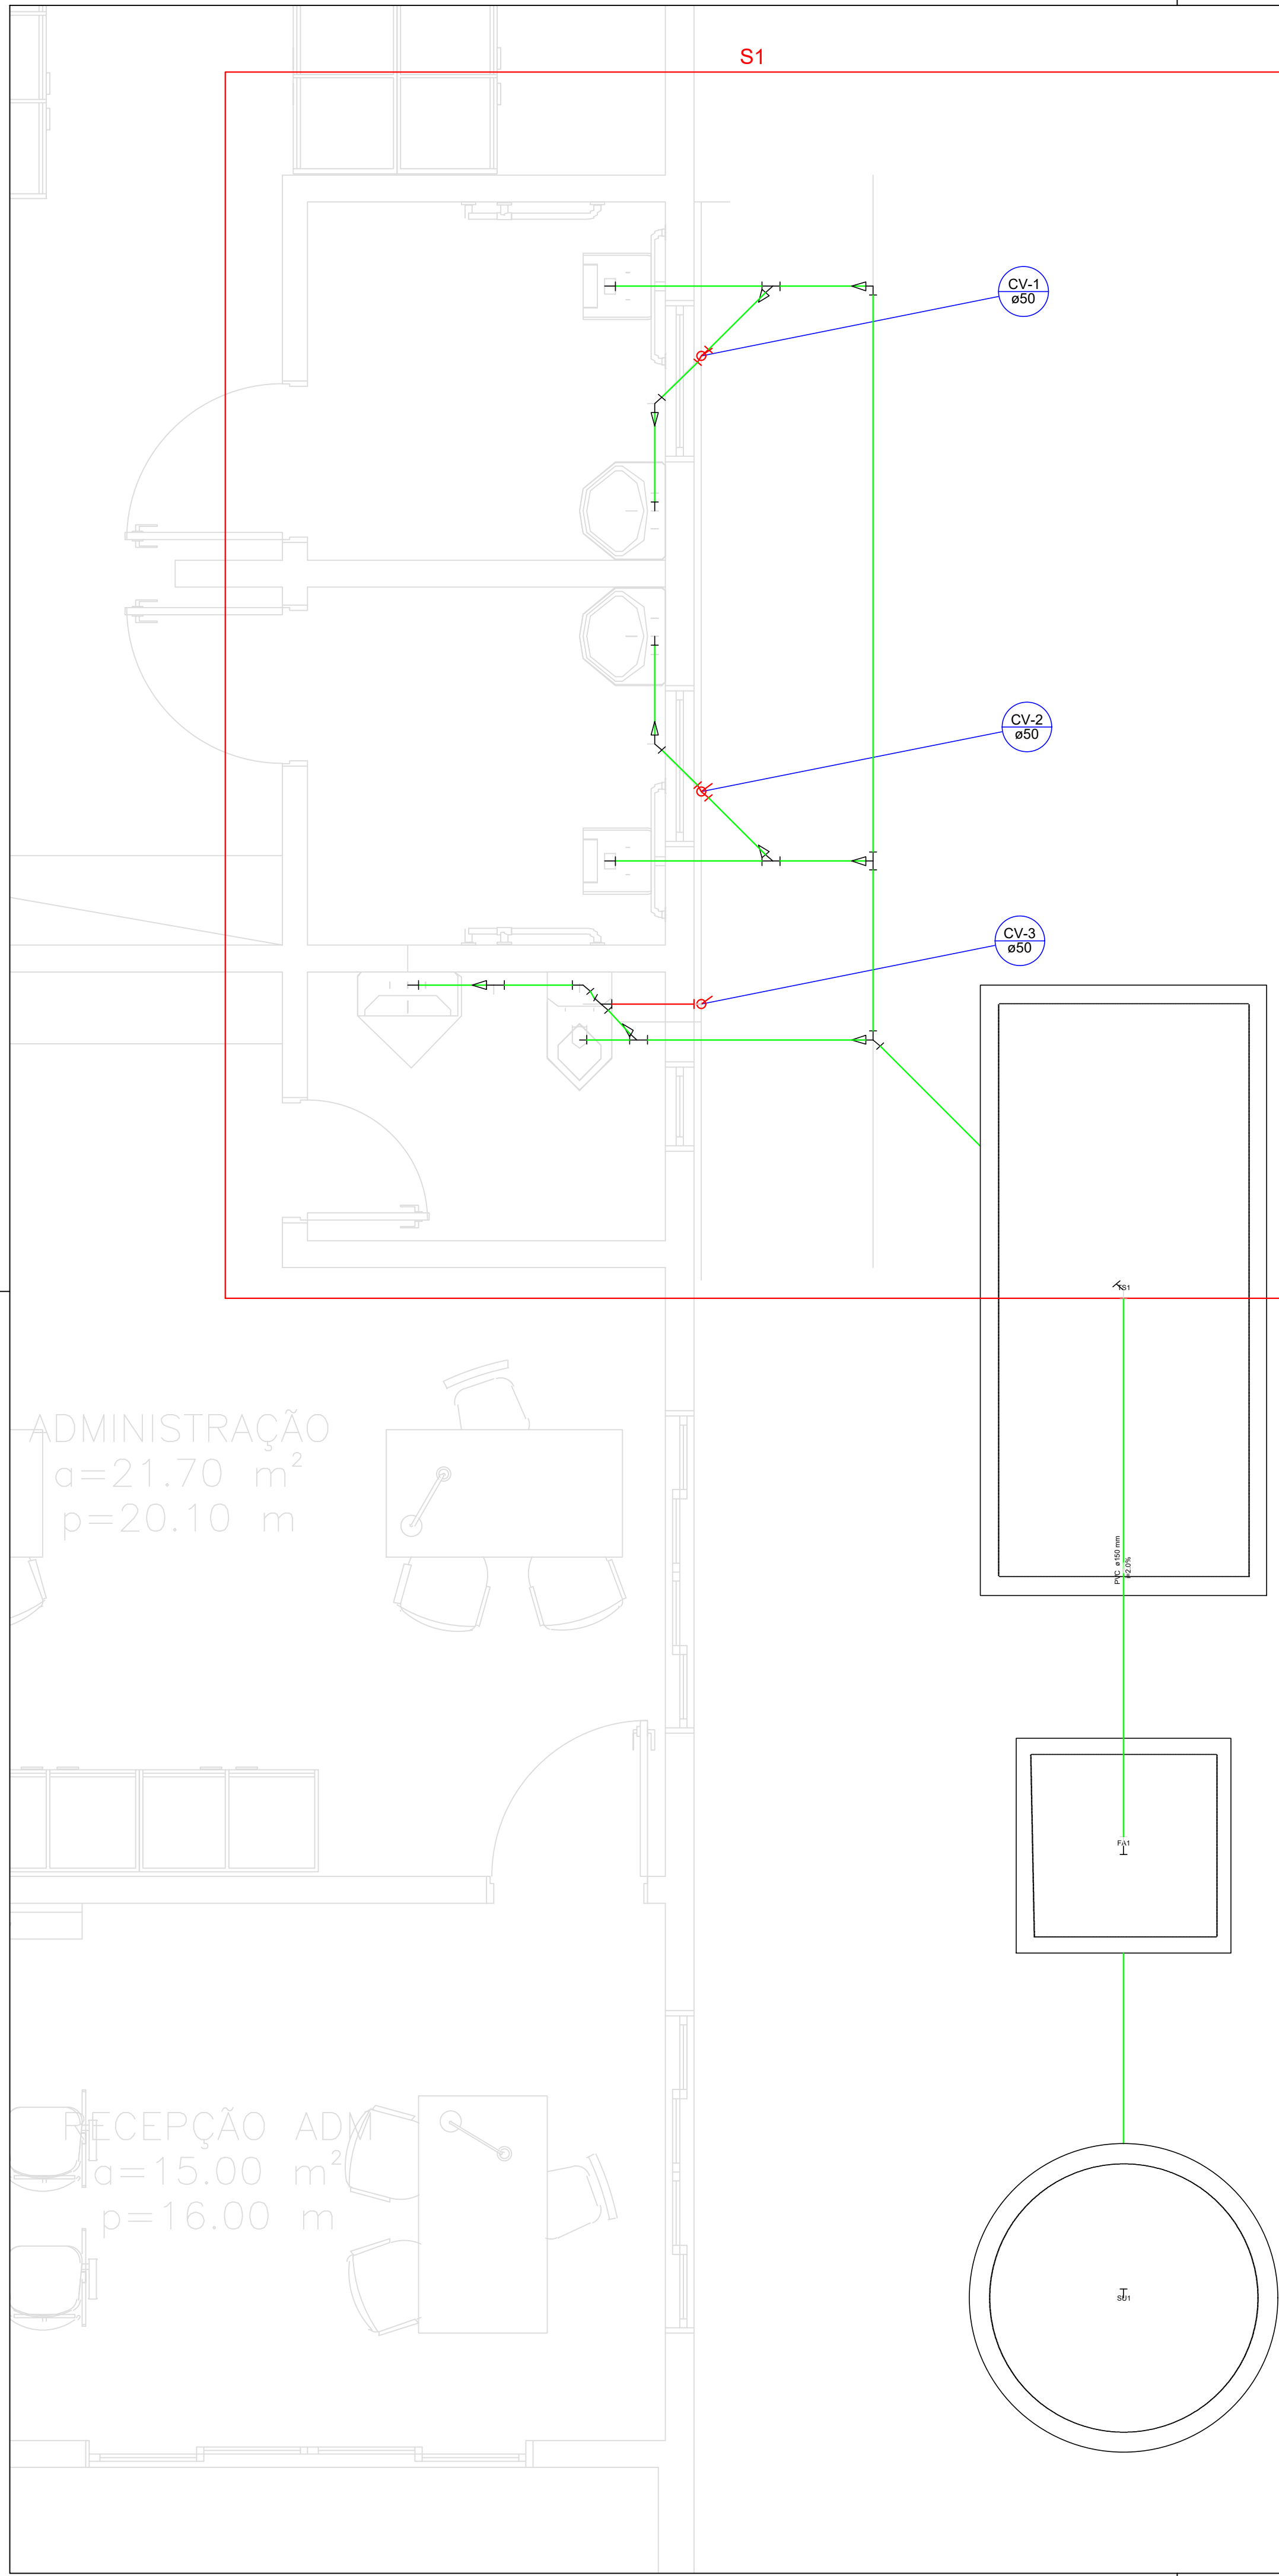

Detalhe S1
escala 1:20

Lista de Materiais - Instalação de Esgoto		
TIPO	UNIDADE	QUANTIDADE
Esgoto - Caixas de Passagem		
Caixa de inspeção esgoto simples		
CE - 60x60 cm		3
Esgoto - PVC Acessórios		
Ralo sifonado alt. reg. saída 40		
100 mm - 40 mm	UN	3
Sifão de copo p/ pia e lavatório		
1" - 1.1/2"	UN	3
Válvula p/ lavatório e tanque		
1"	UN	3
Esgoto - PVC Esgoto		
Curva 90 curta		
40 mm	UN	3
Joelho 45		
50 mm	UN	1
Joelho 90		
100 mm	UN	4
40 mm	UN	3
Junção simples		
100 mm - 50 mm	UN	3
50 mm - 50 mm	UN	1
Tubo rígido c/ ponta lisa		
100 mm - 4"	M	7,4
150 mm - 6"	M	14,82
40 mm	M	3,25
50 mm - 2"	M	2,19
Ventilação - PVC Esgoto		
Joelho 90		
50 mm	UN	1
Tubo rígido c/ ponta lisa		
50 mm - 2"	M	15,45
Tê 90		
50 mm	UN	2

MINISTÉRIO DA DEFESA		ANO	TIPO	FOLHA	MODIFICAÇÕES
P C N		2020	ESG	1/2	A
PROGRAMA CALHA NORTE					B
CONVENIENTE		LOCAL			C
MUNICÍPIO DE SÃO JOSÉ DOS QUATRO MARCOS		RUA CERES, JARDIM SANTA ROSA III			D
OBRA		ÁREAS			E
CONSTRUÇÃO DA		Construída - 288,2 m²			F
BIBLIOTECA MUNICIPAL		Coberta - 288,2 m²			G
AUTOR		PRANCHA	DATA		H
ROBSON DARCIO		Projeto de Instalações de Esgoto	16/07/2020		I
V I S I O		PREFEITO	DIM	CENTÍMETRO	
		AUTOR	ESC	Como indicado	