



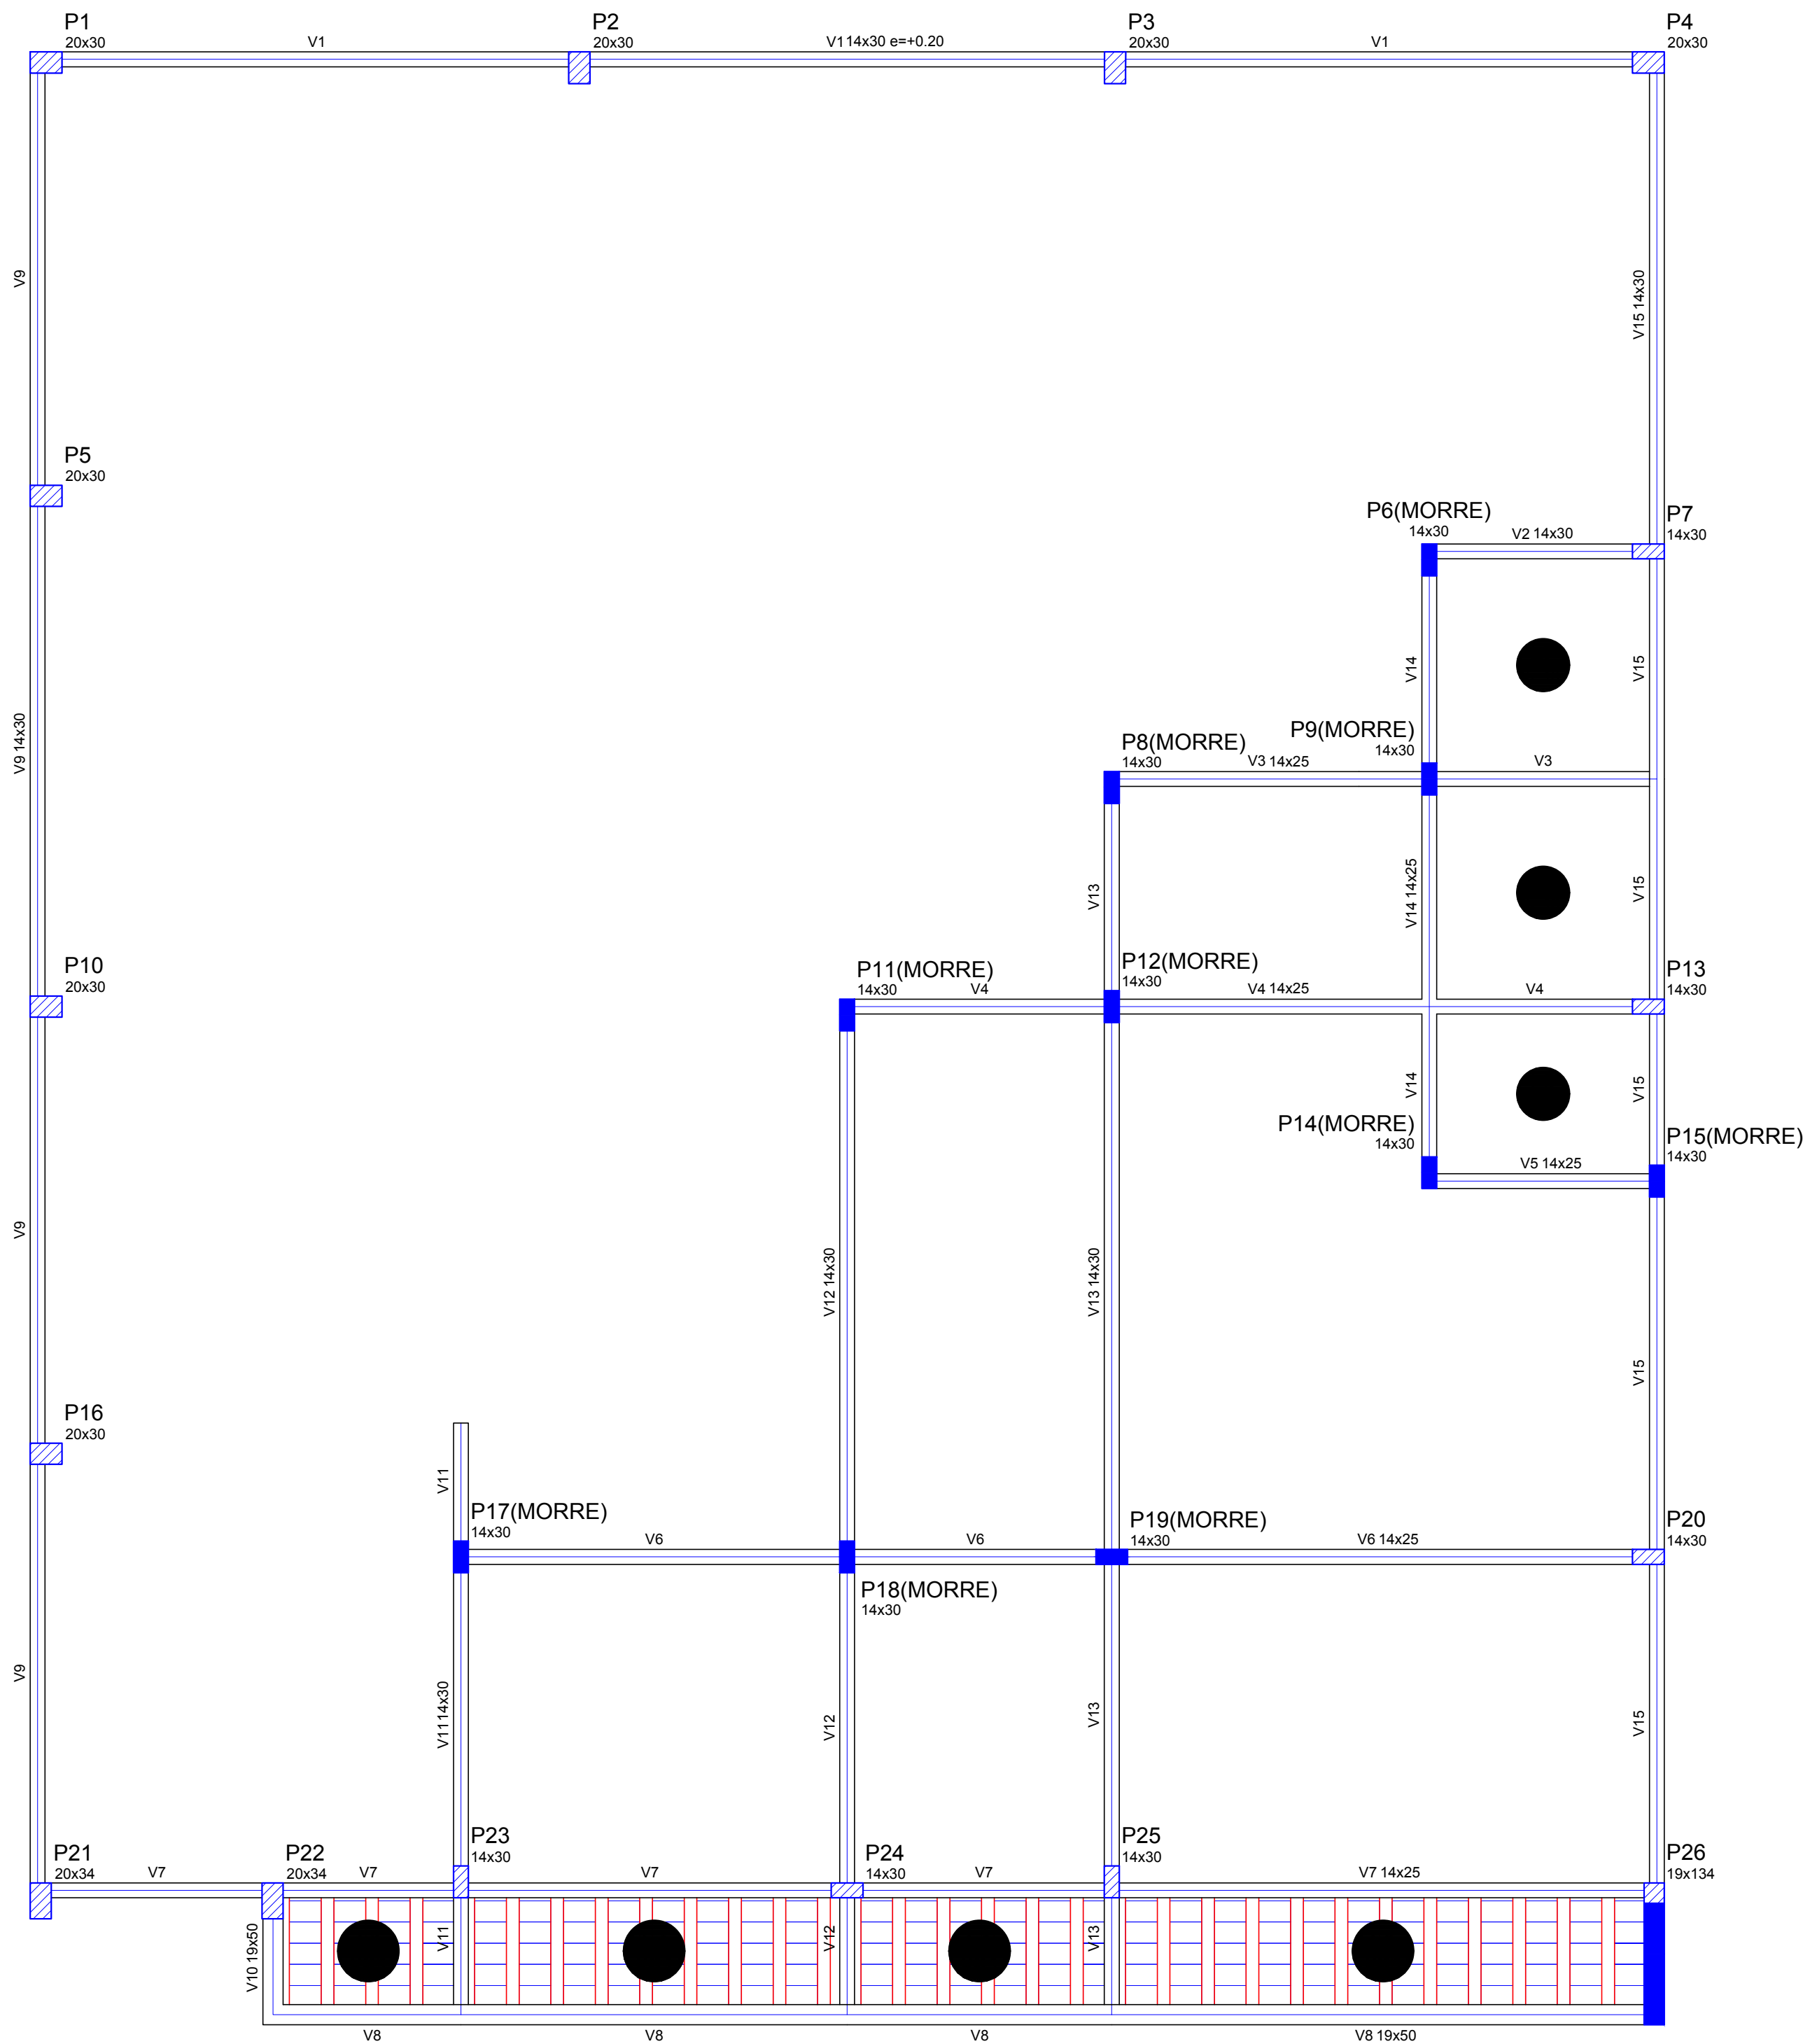

Forma do pavimento Amarração

escala 1:50

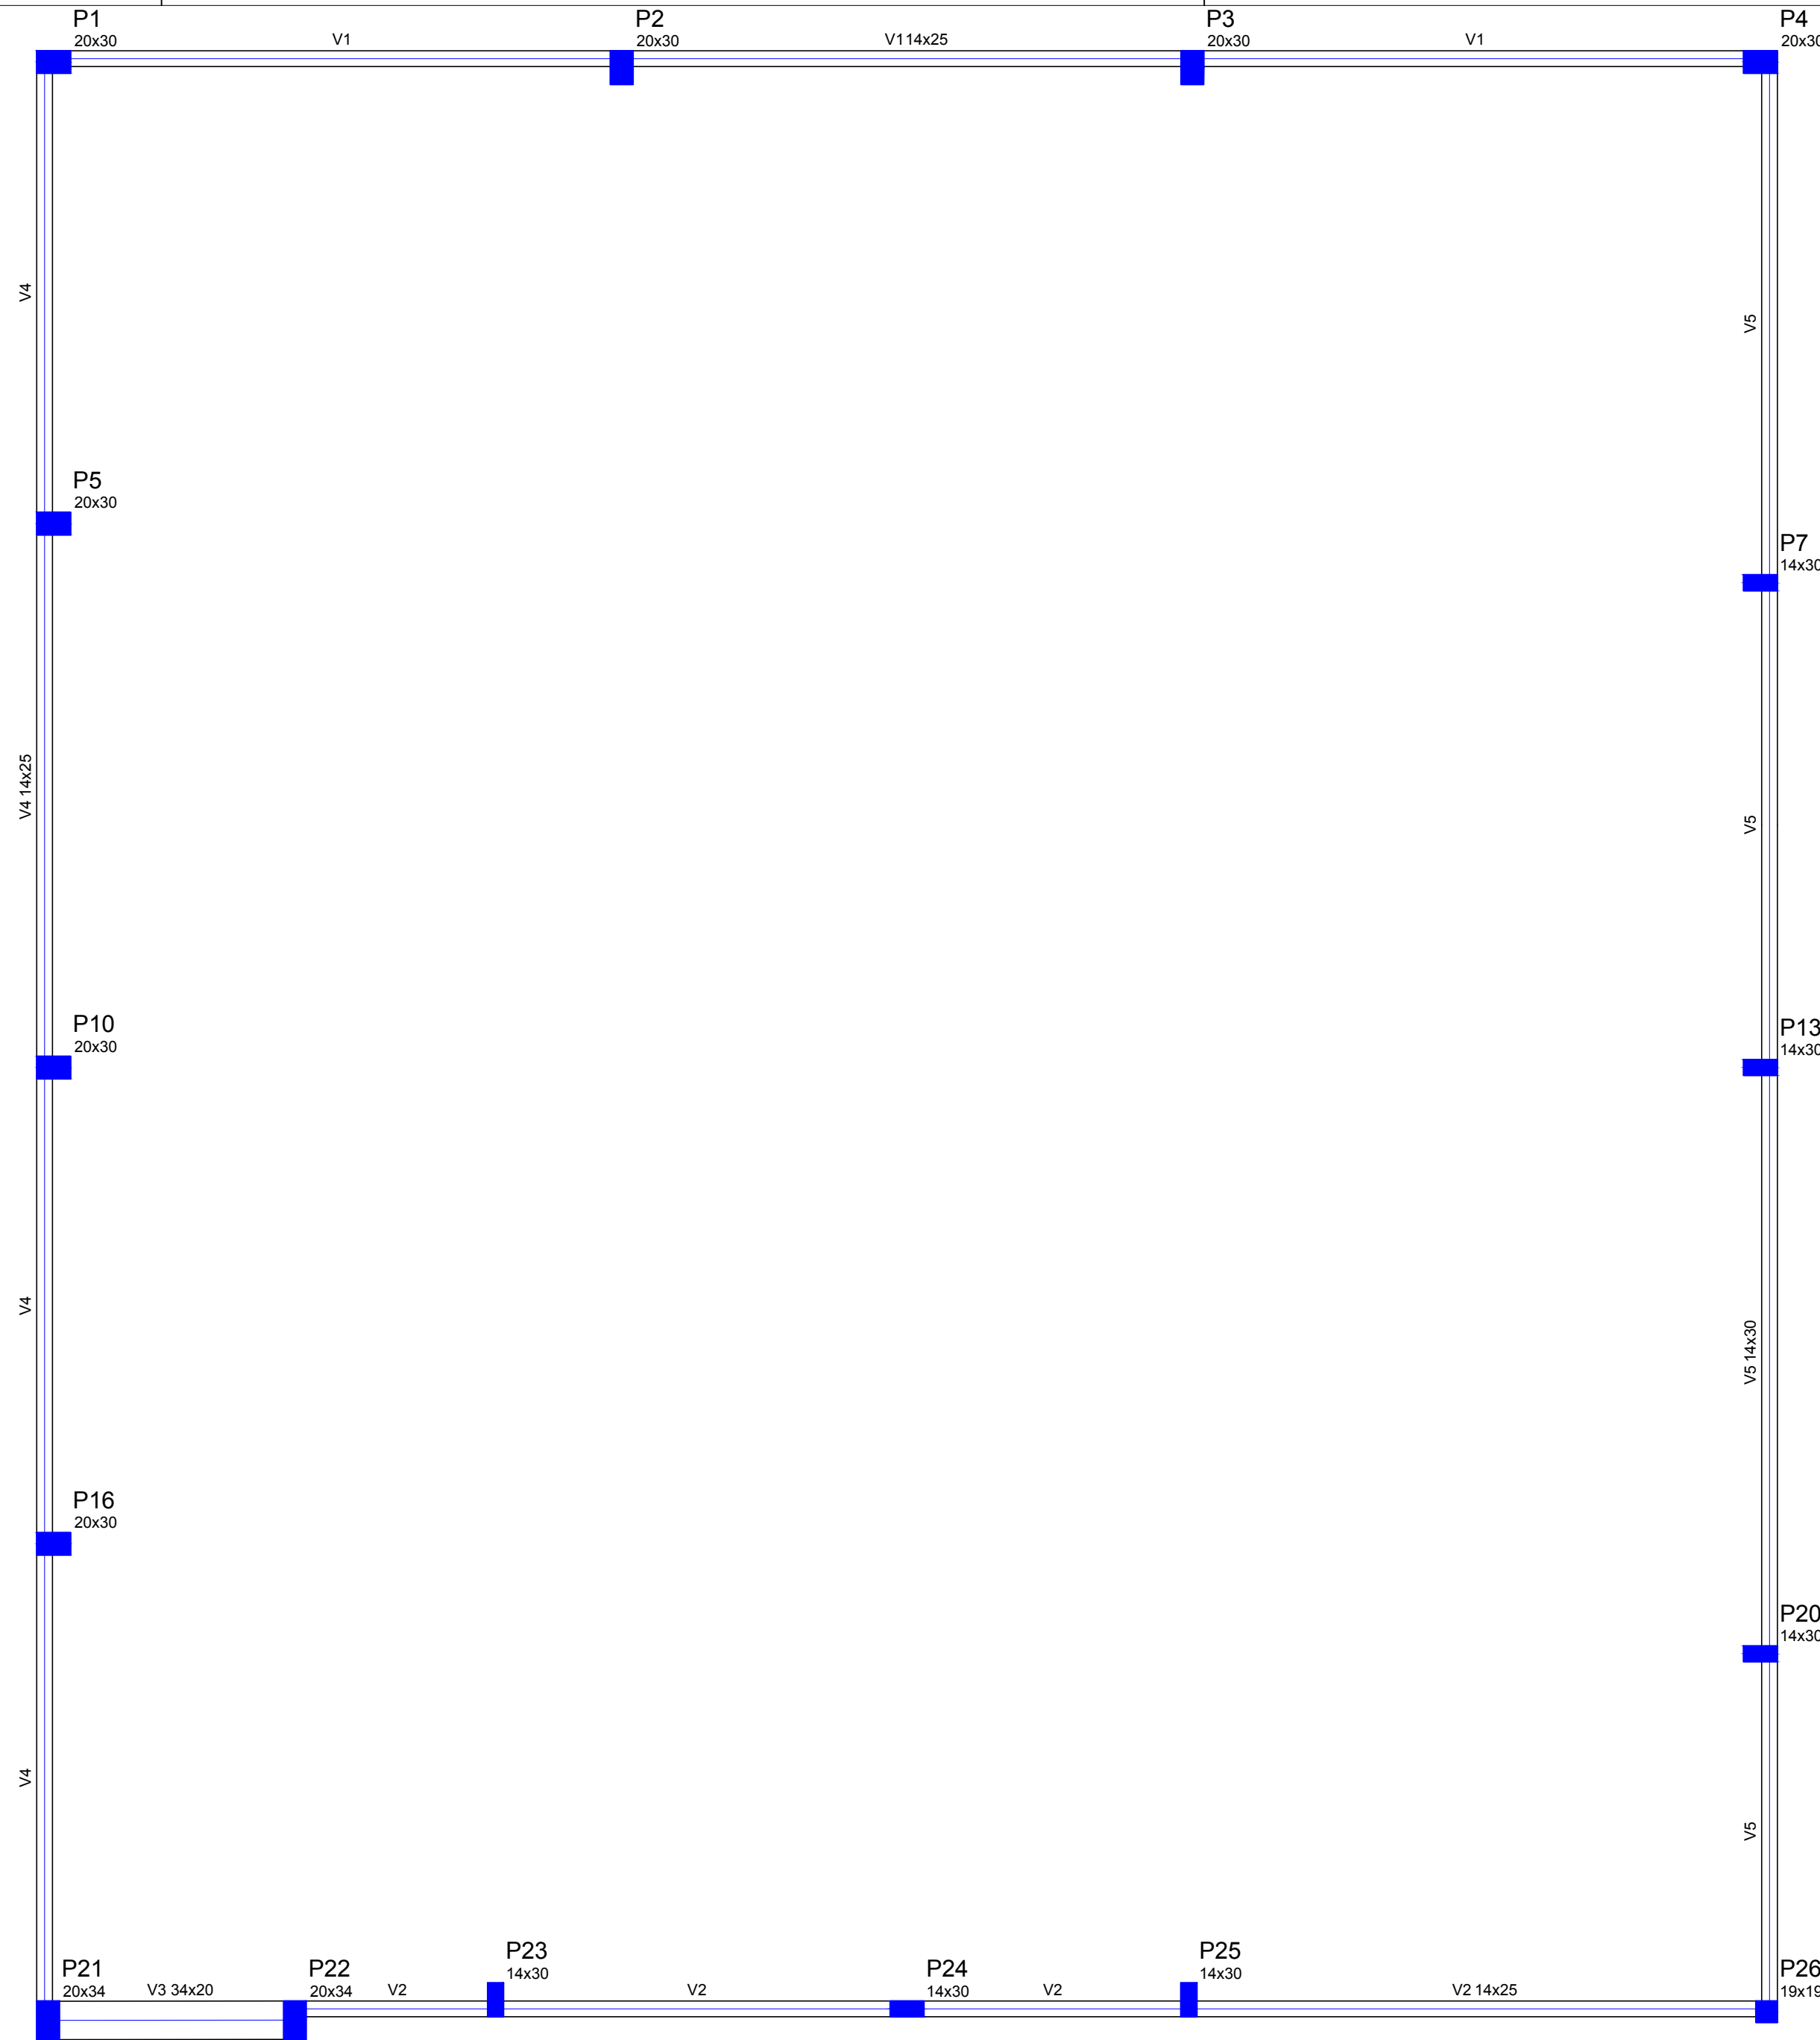

Forma do pavimento Platibanda

escala 1:50

Vigas			
Nome	Seção (cm)	Elevação (cm)	Nível (cm)
V1	14x30	20	330
V2	14x30	0	310
V3	14x25	0	310
V4	14x25	0	310
V5	14x25	0	310
V6	14x25	0	310
V7	14x25	0	310
V8	19x50	0	310
V9	14x30	0	310
V10	19x50	0	310
V11	14x30	0	310
V12	14x30	0	310
V13	14x30	0	310
V14	14x25	0	310
V15	14x30	0	310

Características dos materiais	
fck (MPa)	Ecs (MPa)
25	23800

Pilares			
Nome	Seção (cm)	Elevação (cm)	Nível (cm)
P1	20 x 30	0	310
P2	20 x 30	0	310
P3	20 x 30	0	310
P4	20 x 30	0	310
P5	20 x 30	0	310
P6	14 x 30	0	310
P7	14 x 30	0	310
P8	14 x 30	0	310
P9	14 x 30	0	310
P10	20 x 30	0	310
P11	14 x 30	0	310
P12	14 x 30	0	310
P13	14 x 30	0	310
P14	14 x 30	0	310
P15	14 x 30	0	310
P16	20 x 30	0	310
P17	14 x 30	0	310
P18	14 x 30	0	310
P19	14 x 30	0	310
P20	14 x 30	0	310
P21	20 x 34	0	310
P22	20 x 34	0	310
P23	14 x 30	0	310
P24	14 x 30	0	310
P25	14 x 30	0	310
P26	19 x 134	0	310


Legenda dos Pilares	
	Pilar que morre
	Pilar que passa
	Pilar que nasce
	Pilar com mudança de seção

Lajes			
Dados			
Nome	Tipo	Altura (cm)	Elevação (m)
L1	Pré-moldada	11	0.00
L2	Pré-moldada	11	0.00
L3	Pré-moldada	11	0.00
L4	Pré-moldada	11	0.00
L5	Maciça	13	0.00
L6	Maciça	13	0.00
L7	Maciça	13	0.00

Sobrecarga (kN/m²)			
Adicional			
Acidental	Localizada		
2.35	0.00	1.00	-
2.35	0.00	1.00	-
2.35	0.00	1.00	-
2.35	0.00	1.00	-
3.25	4.91	1.00	-
3.25	4.91	1.00	-
3.25	4.91	1.00	-

Blocos de enchimento				
Detalhe	Tipo	Nome	Dimensões (cm)	Quantidade
1	Lajota cerâmica	B8/30/20	8 30 20	150

Detalhe 1 (esc. 1:30)

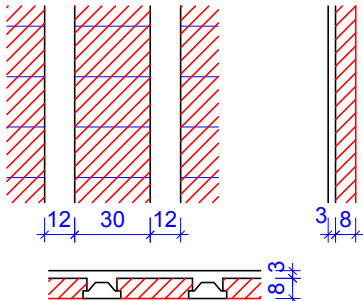

Vigas			
Nome	Seção (cm)	Elevação (cm)	Nível (cm)
V1	14x25	0	470
V2	14x25	0	470
V3	34x20	0	470
V4	14x25	0	470
V5	14x30	0	470

Características dos materiais	
fck (MPa)	Ecs (MPa)
25	23800

Pilares			
Nome	Seção (cm)	Elevação (cm)	Nível (cm)
P1	20 x 30	0	470
P2	20 x 30	0	470
P3	20 x 30	0	470
P4	20 x 30	0	470
P5	20 x 30	0	470
P7	14 x 30	0	470
P10	20 x 30	0	470
P13	14 x 30	0	470
P16	20 x 30	0	470
P20	14 x 30	0	470
P21	20 x 34	0	470
P22	20 x 34	0	470
P23	14 x 30	0	470
P24	14 x 30	0	470
P25	14 x 30	0	470
P26	19 x 19	0	470

Legenda dos Pilares	
	Pilar que morre
	Pilar que passa
	Pilar que nasce
	Pilar com mudança de seção

MINISTÉRIO DA DEFESA		ANO	TIPO	FOLHA	MODIFICAÇÕES	
P C N		2020	EST	2/8	A	FEVEREIRO/2020
PROGRAMA CALHA NORTE		LOCAL		RUA CERES, JARDIM SANTA ROSA III	B	JULHO/2020
CONVENIENTE		MUNICÍPIO DE SÃO JOSÉ DOS QUATRO MARCOS		C		
OBRAS				ÁREAS		
CONSTRUÇÃO DA BIBLIOTECA MUNICIPAL				D		
				Construída - 288,2 m²		
				E		
				Coberta - 288,2 m²		
				F		
				Útil - 269,60 m²		
AUTOR		PRANCHA		DATA		
ROBSON DARCIO		Projeto Estrutural		16/07/2020		
V I S T O	PREFEITO		DIM		H	
	AUTOR		CENTIMETRO			
		ESC		I		
		Como indicado				