



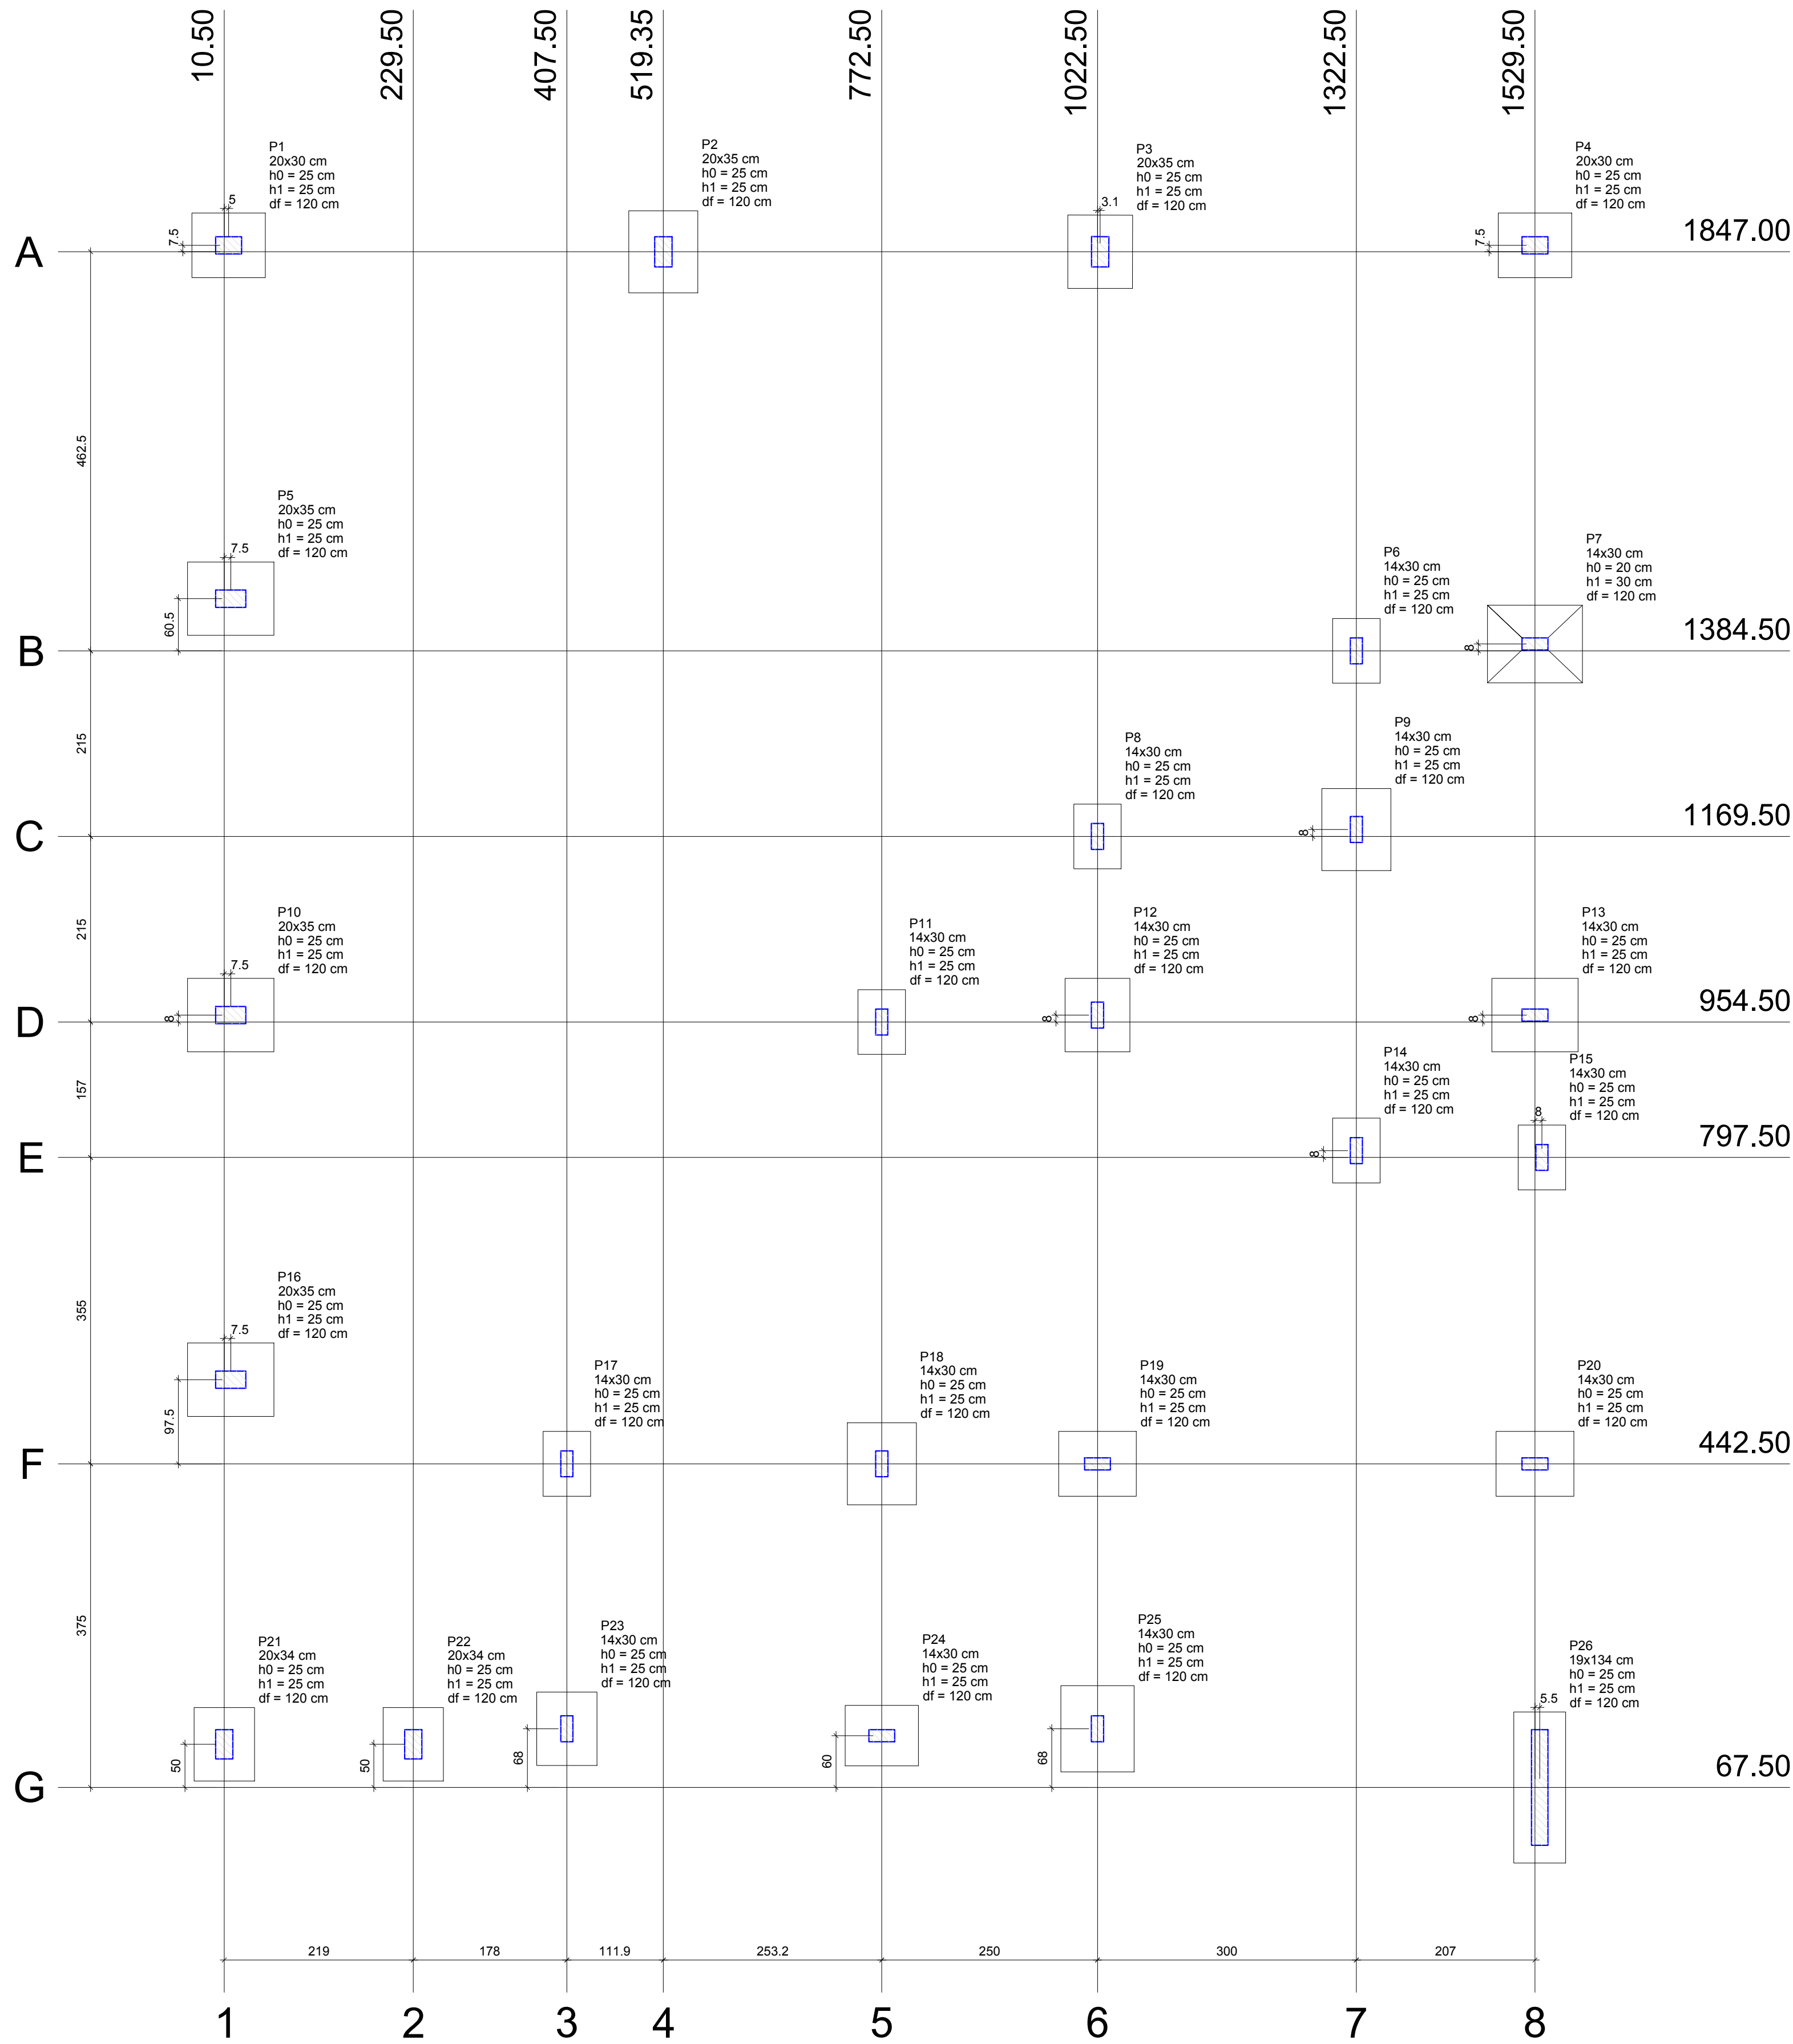

Planta de locação
escala 1:50

Nome	Seção (cm)	X (cm)	Y (cm)	Pilar				Fx (tf)	Fy (tf)	Fundação				
				Carga Máx. (tf)	Carga Mín. (tf)	Mx (kgf.m)	My (kgf.m)			Lado B (cm)	Lado H (cm)	h0 / ha (cm)	h1 / hb (cm)	df (cm)
P1	20x30	15.50	1854.50	6.3	6.1	0	0	0.8	0.1	75	85	25	25	120
P2	20x35	519.35	1847.00	7.0	6.8	0	0	0.1	0.2	80	95	25	25	120
P3	20x35	1025.62	1847.00	7.0	6.8	0	0	0.1	0.2	75	85	25	25	120
P4	20x30	1529.50	1854.50	6.7	6.5	0	0	0.7	0.1	75	85	25	25	120
P5	20x35	18.00	1445.00	9.2	9.0	0	0	0.2	0.1	85	100	25	25	120
P6	14x30	1322.50	1384.50	2.4	2.1	0	0	0.1	0.1	55	75	25	25	120
P7	14x30	1529.50	1392.50	11.8	11.5	0	0	0.1	0.2	90	110	20	30	120
P8	14x30	1022.50	1169.50	1.1	0.9	0	0	0.1	0.1	55	75	25	25	120
P9	14x30	1322.50	1177.50	8.4	7.9	0	0	0.2	0.6	80	95	25	25	120
P10	20x35	18.00	962.50	8.4	8.2	0	0	0.2	0.2	85	100	25	25	120
P11	14x30	772.50	954.50	3.4	3.2	0	0	0.1	0.1	55	75	25	25	120
P12	14x30	1022.50	962.50	6.7	6.5	0	0	0.3	0.7	75	85	25	25	120
P13	14x30	1529.50	962.50	10.1	9.5	0	0	0.1	0.2	85	100	25	25	120
P14	14x30	1322.50	805.50	3.9	3.6	0	0	0.1	0.1	55	75	25	25	120
P15	14x30	1537.50	797.50	4.8	4.6	0	0	0.1	0.3	55	75	25	25	120
P16	20x35	18.00	540.00	8.3	8.1	0	0	0.2	0.3	85	100	25	25	120
P17	14x30	407.50	442.50	3.8	3.7	0	0	0.1	0.2	55	75	25	25	120
P18	14x30	772.54	442.50	8.9	8.7	0	0	0.3	0.5	80	95	25	25	120
P19	14x30	1022.50	442.50	7.1	6.9	0	0	0.9	0.3	75	90	25	25	120
P20	14x30	1529.50	442.50	7.9	7.8	0	0	0.1	0.1	75	90	25	25	120
P21	20x34	10.50	117.50	5.6	5.4	0	0	0.1	0.2	70	85	25	25	120
P22	20x34	229.50	117.50	4.2	3.8	0	0	0.1	0.2	70	85	25	25	120
P23	14x30	407.50	135.50	6.3	5.9	0	0	0.2	0.1	70	85	25	25	120
P24	14x30	772.50	127.50	6.8	6.3	0	0	0.4	0.1	70	85	25	25	120
P25	14x30	1022.50	135.50	9.0	8.4	0	0	0.6	0.1	85	100	25	25	120
P26	19x134	1535.00	67.50	9.2	8.1	0	0	0.4	0.7	60	175	25	25	120

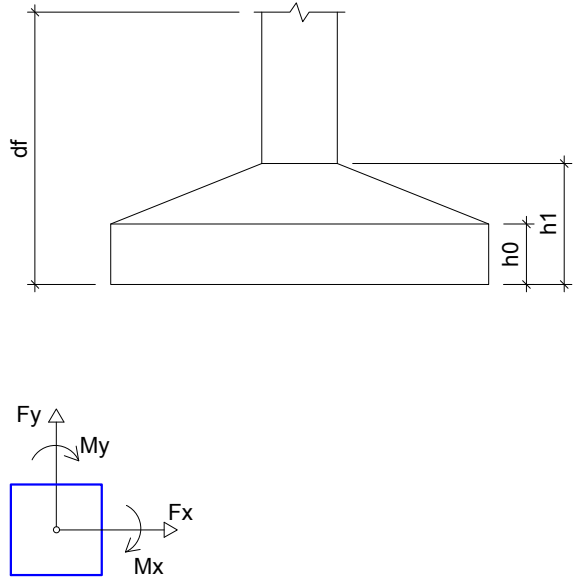

Locação no eixo X		Locação no eixo Y	
Coordenadas (cm)	Nome	Coordenadas (cm)	Nome
10.50	P21	1854.50	P1, P4
15.50	P1	1847.00	P2, P3
18.00	P5, P10, P16	1445.00	P5
229.50	P22	1392.50	P7
407.50	P17, P23	1384.50	P6
519.35	P2	1177.50	P9
772.50	P11, P24	1169.50	P8
772.54	P18	962.50	P10, P12, P13
1022.50	P8, P12, P19, P25	954.50	P11
1025.62	P3	805.50	P14
1322.50	P6, P9, P14	797.50	P15
1529.50	P4, P7, P13, P20	540.00	P16
1535.00	P26	442.50	P17, P18, P19, P20
1537.50	P15	135.50	P23, P25
		127.50	P24
		117.50	P21, P22
		67.50	P26

MINISTÉRIO DA DEFESA	ANO	TIPO	FOLHA	MODIFICAÇÕES
P C N	2020	EST	3/8	A
PROGRAMA CALHA NORTE				B
CONVENIENTE	LOCAL			C
MUNICÍPIO DE SÃO JOSÉ DOS QUATRO MARCOS	RUA CERES, JARDIM SANTA ROSA III			D
OBRA	ÁREAS			E
	Construída - 288,2 m²			F
	Coberta - 288,2 m²			
	Útil - 269,60 m²			
AUTOR	PRANCHA	DATA		G
ROBISON DARCIO	Projeto Estrutural	16/07/2020		
V I S T O	PREFEITO	DIM	CENTÍMETRO	H
	AUTOR	ESC	Como indicado	I