



PAIMENTAÇÃO
PERFIL
ESCALA 1/1000

DETALHE DA VALA SIMPLES

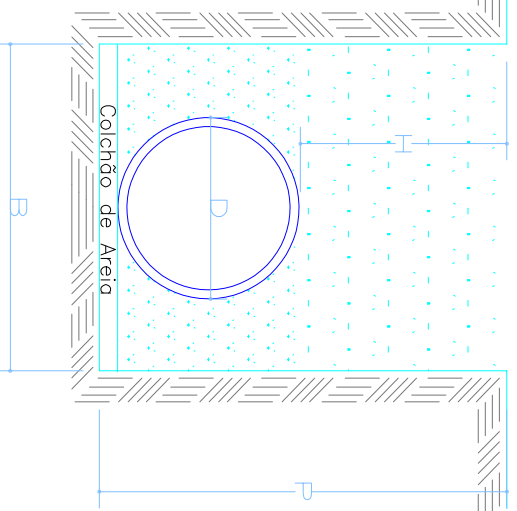

LEGENDA

SOLO NATIVO				
SOLO DE REFORÇO				
DIMENSÕES (m)				
D	B	H	P	Área
0,4	1,00	1,00	1,50	0,10
0,6	1,20	1,00	1,70	0,10
0,8	1,40	1,00	1,90	0,10
1,0	1,60	1,00	2,10	0,10
1,2	1,80	1,20	2,50	0,10

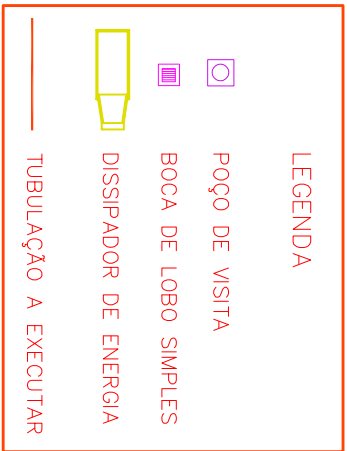

PREFEITURA MUNICIPAL DE SÃO JOSÉ DOS
QUATRO MARCOS

PAVIMENTAÇÃO ASFALTICA E DRENAGEM DE ÁGUAS PLUVIAIS


OBRA	PAVIMENTAÇÃO ASFALTICA E DRENAGEM DE ÁGUAS PLUVIAIS
TIPO DE OBRA	Institucional
PROPRIETÁRIO - C/C	PREFEITURA MUNICIPAL DE SÃO JOSÉ DOS QUATRO MARCOS
LOCAL - INSCRIÇÃO CADASTRAL	BAIRRO JARDIM RONDON
ASSINTO	PRANINHA
DRENAGEM DE ÁGUAS PLUVIAIS	LOCAÇÃO DE DRENAGEM, PERFIL E DETALHES
AUTOR DO PROJETO	ROBSON DARTIO SOUSA
RESPONSÁVEL TÉCNICO P/ OBRA	

ARQUIVO	TERRAPLENAGEM: 46,473,38m² PAVIMENTAÇÃO: 45,063,11m² EXT. RIDE: 829,00 m	ESCALA	INDICADA	FOLHA
DATA:	MAIO/2022			01/01


TABELA DE ARMADURAS DA TAMPA

PERÍMETRO									


JUNTAS SEMI-RÍGIDAS

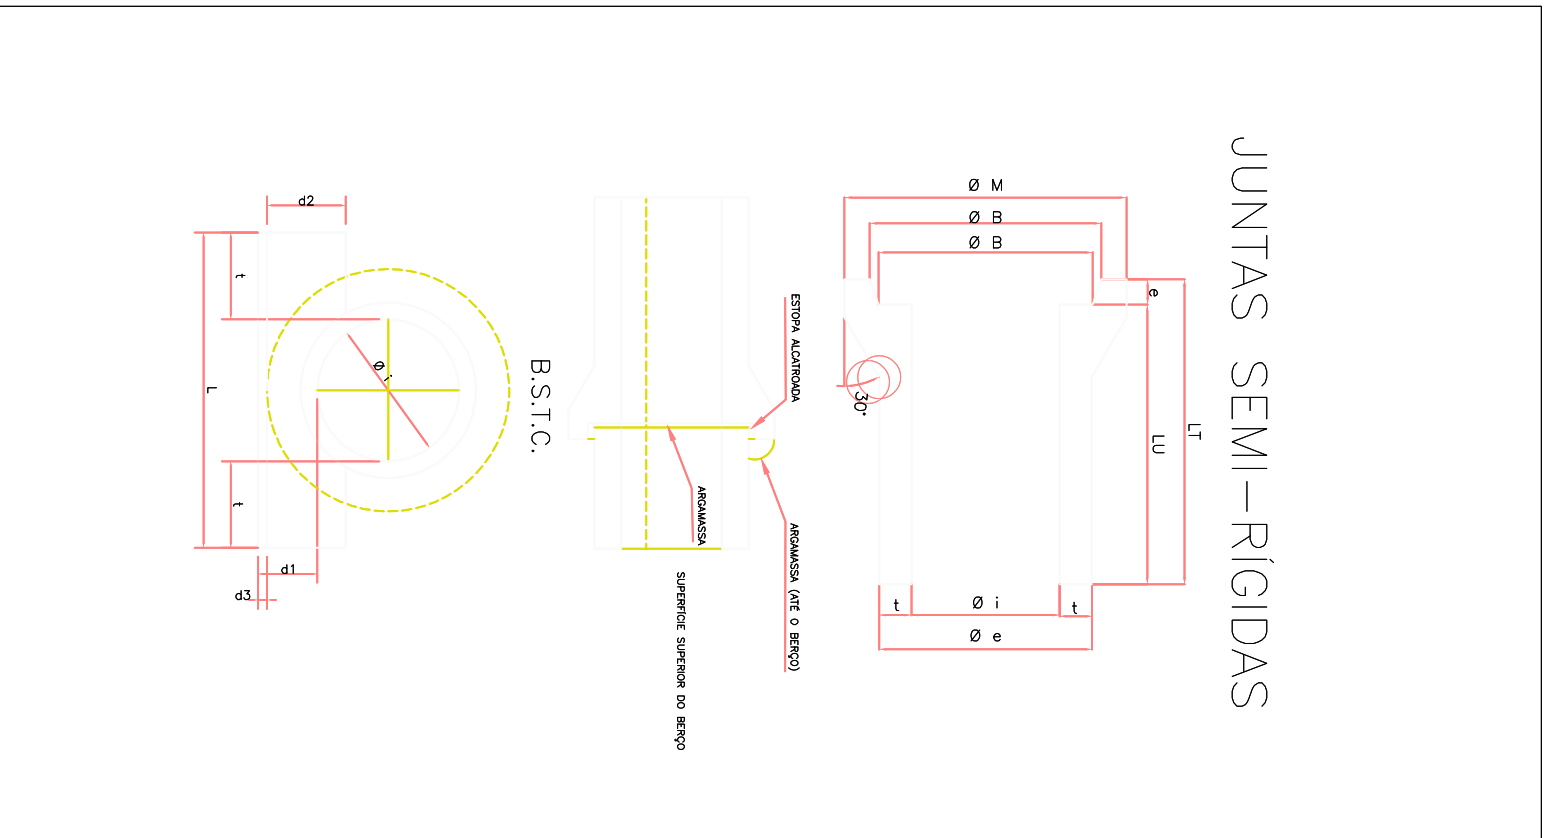



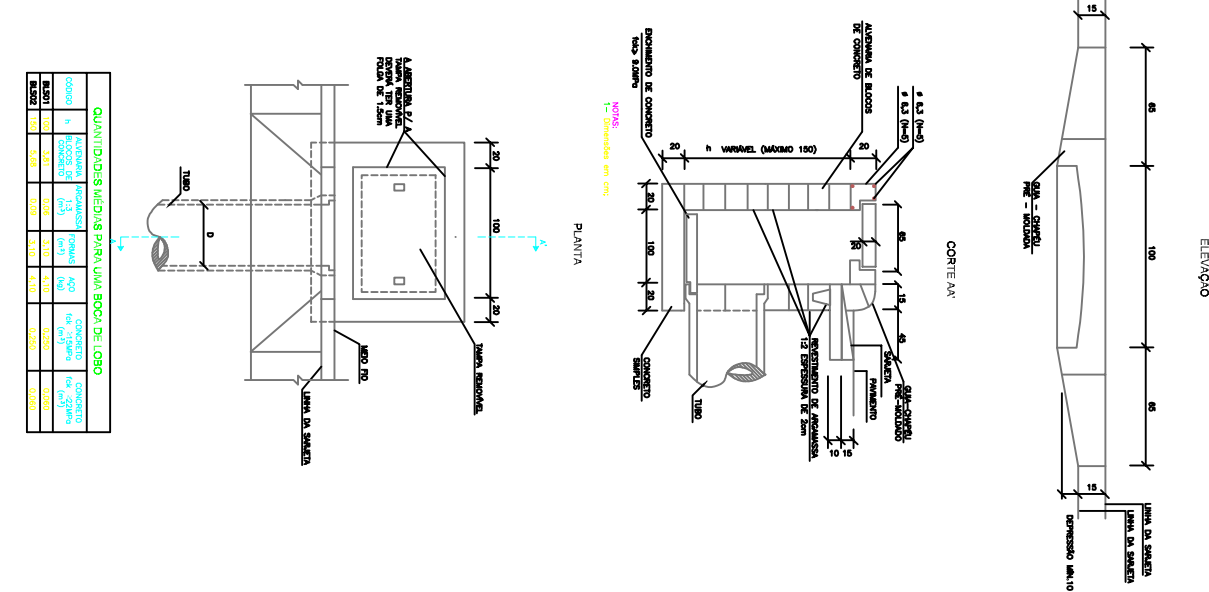


PLANTA

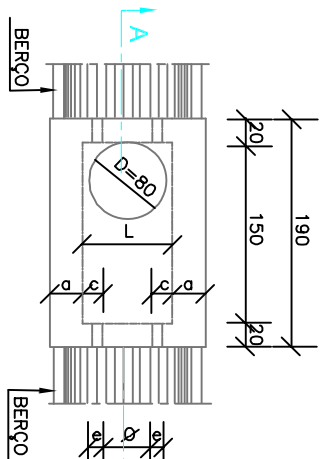


CORTE BB

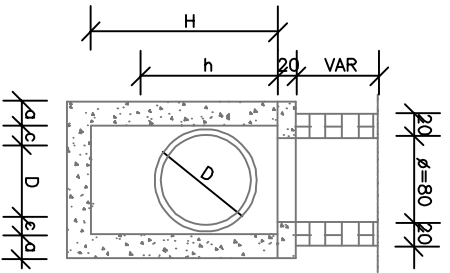

CORTE AA'

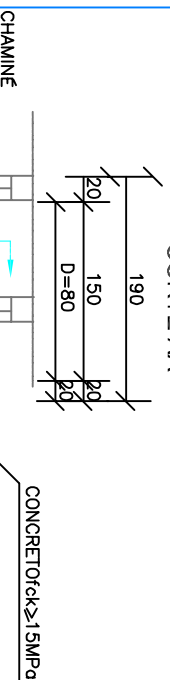


TAMPA DOS POÇOS DE VISITA

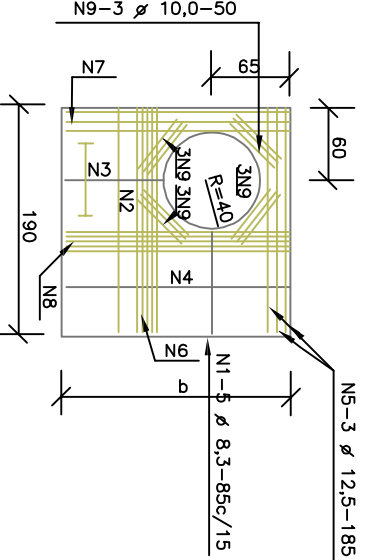


NOTAS:

- 1 - Dimensões em cm;
- 2 - Bóias em aço Ca-60; largura 2,50m;
- 3 - As condições apresentadas não incluem o cimento.


CORTE TRANSVERSAL

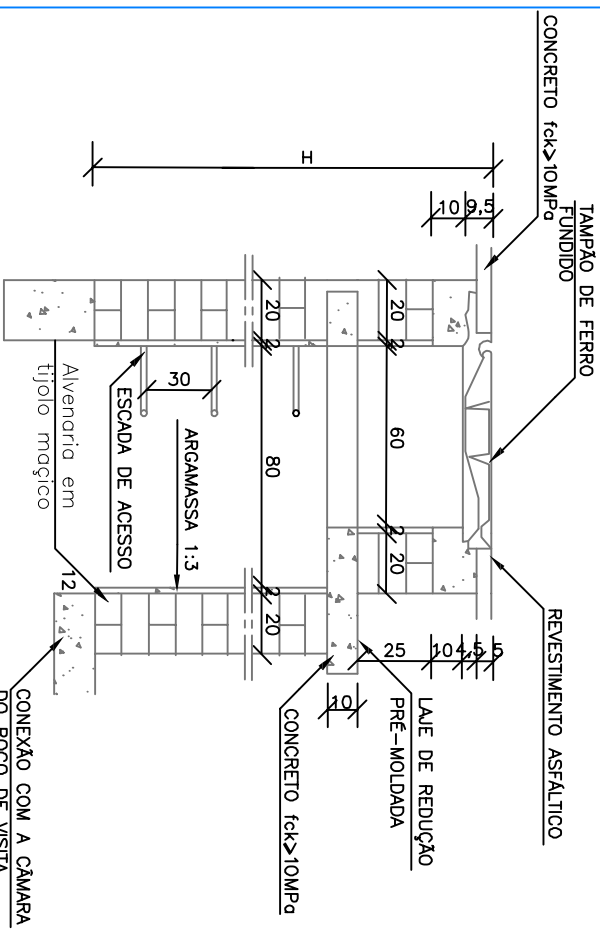

DEGRÁUS DA ESCADA DE ACESSO

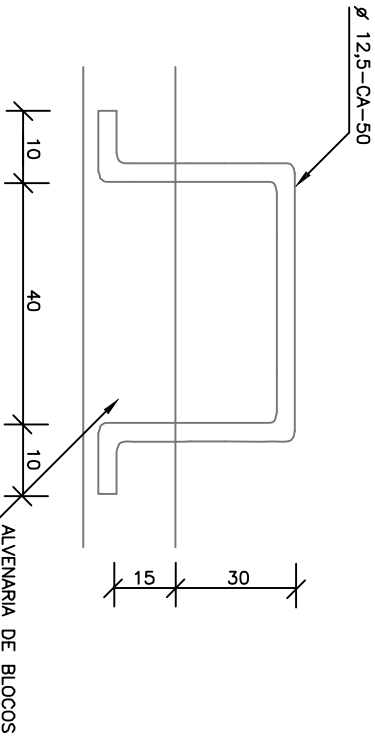


LAJE DE REDUÇÃO

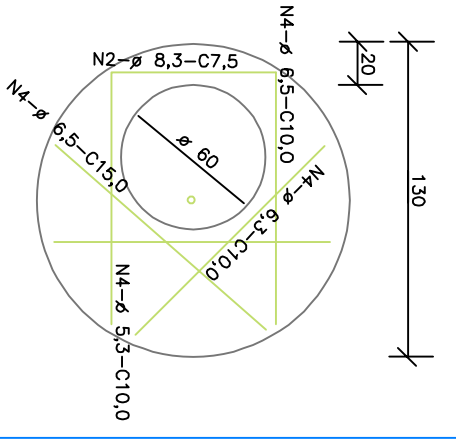


DISSIPADORES DE ENERGIA (II)


PLANTA

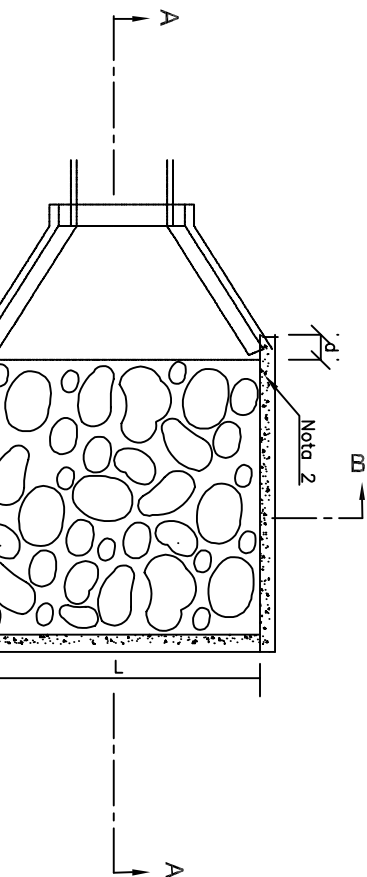

CORTE AA'

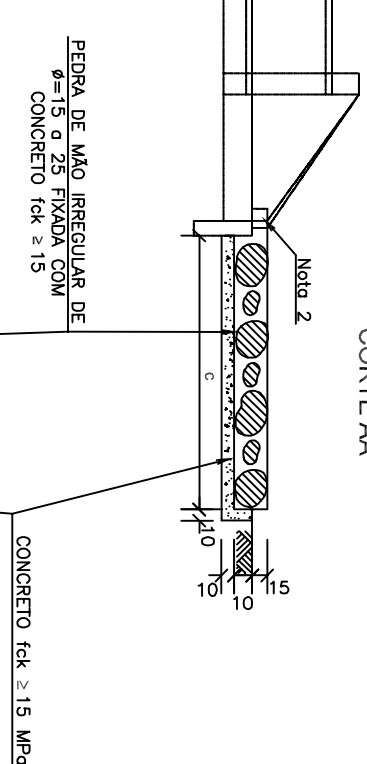

CORTE BB'

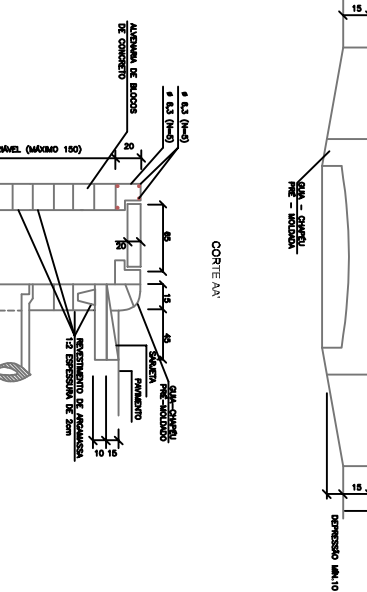

PERLA DE MÃO IRREGULAR DE

CONCRETO fck = 15 MPa

CORTE BB'

CONCRETO fck = 15 MPa

DIMENSÕES E CONSUMOS MÉDIOS PARA UMA UNIDADE

TIPO	ADAPTIVEL	C	L	d	g	CONCRETO (m³)	FERRO (kg)	RESERVAÇÃO (m³)	ESCALADA (m³)
DEB 01	DEB01/02/03	200	70	10	15	0,35800	2,720	0,310	0,284
DEB 02	DEB02/03/04	240	120	30	15	0,61350	5,650	0,650	0,650
DEB 03	DEB03/04/05/06/07	240	150	30	15	0,61350	5,650	0,650	0,650
DEB 04	DEB04/05/06/07/08	320	180	30	15	1,00500	5,700	1,146	1,155
