
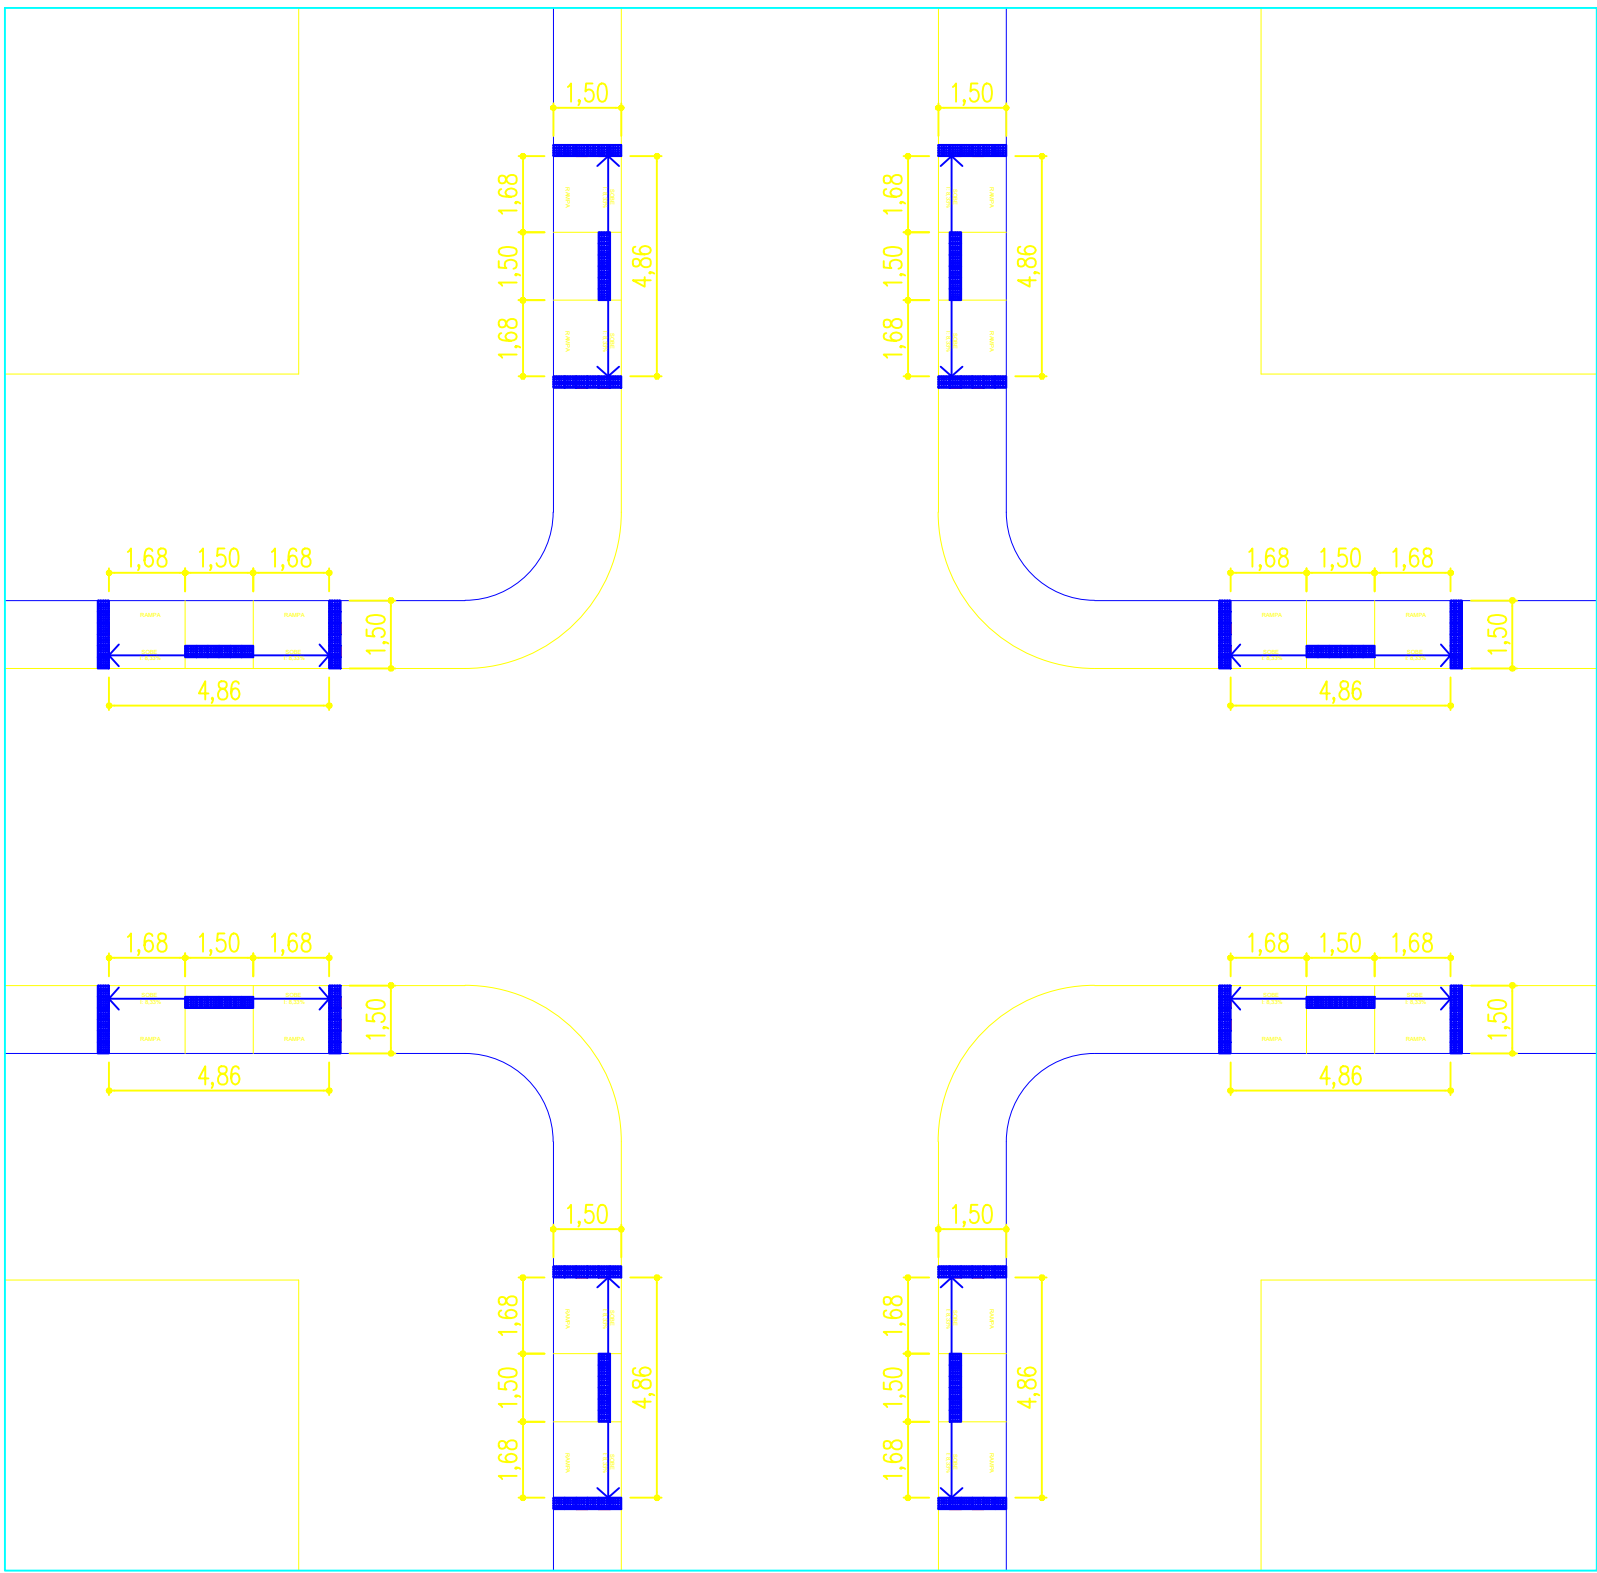
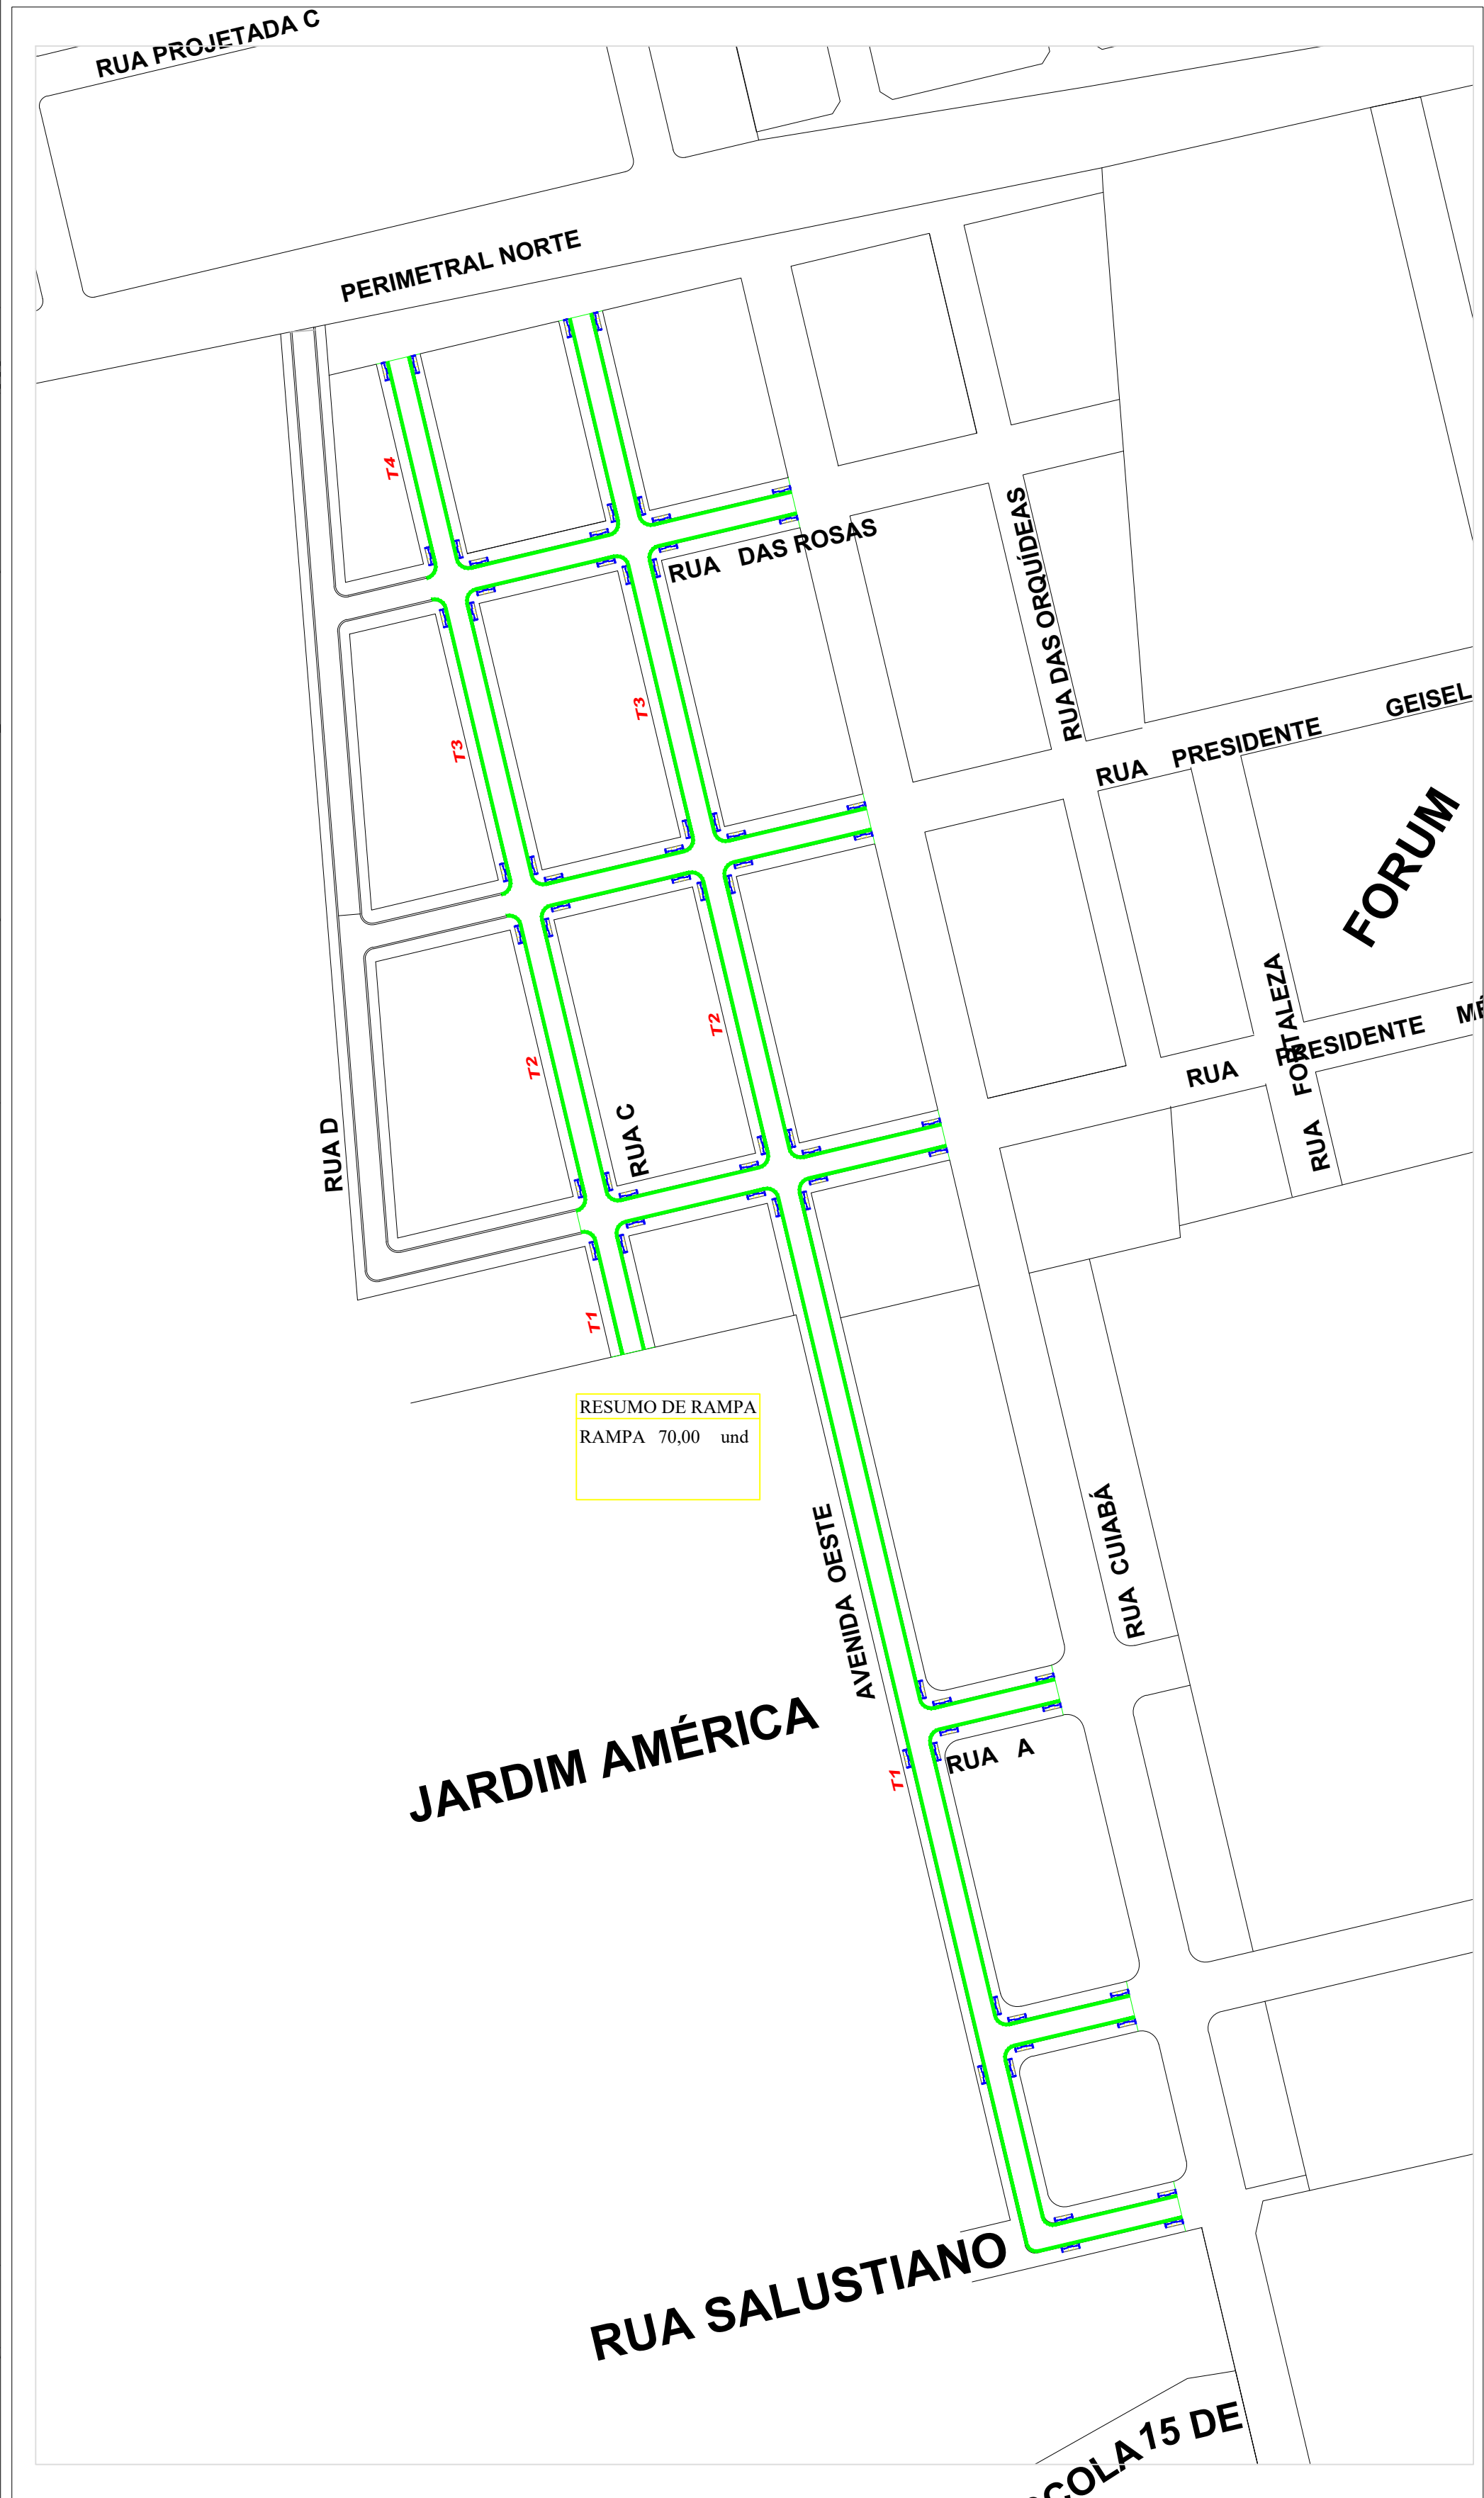


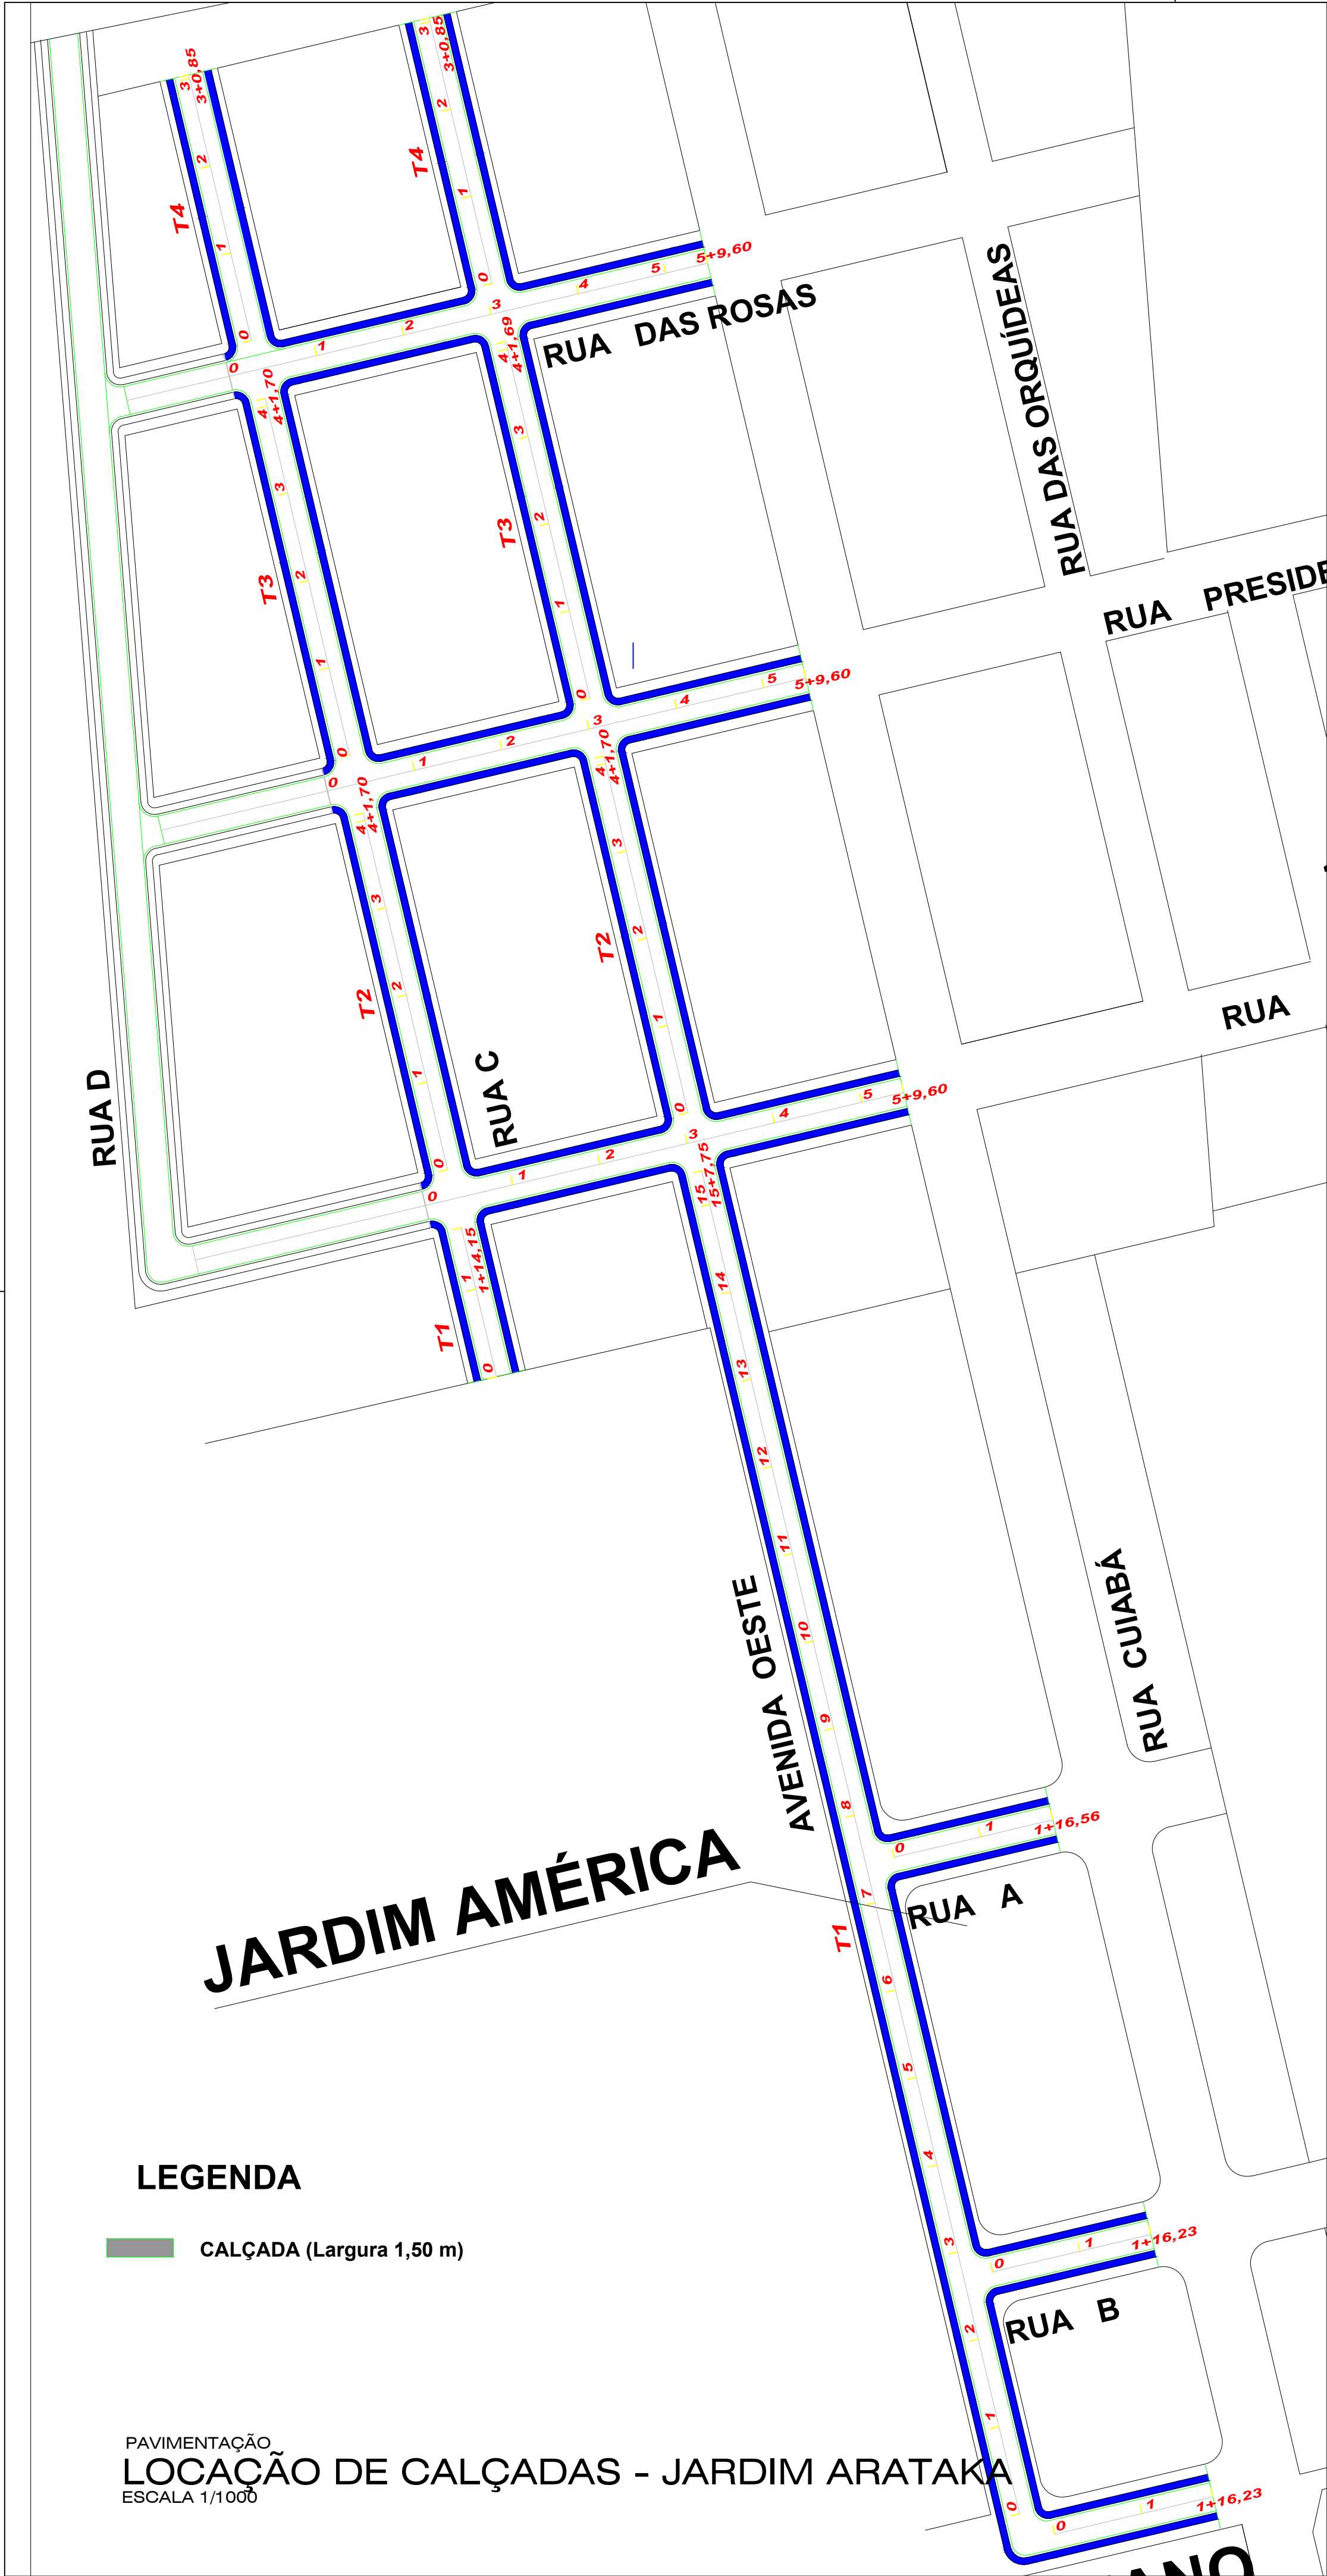

PAVIMENTAÇÃO
DET. RAMPAS - JARDIM ARATAKA
SEM ESCALA

OBRA:				
PAVIMENTAÇÃO ASFALTICA E DRENAGEM DE AGUAS PLUVIAIS				
TIPO DE OBRA:		MODALIDADE:		
Institucional		Planejamento		
PROPRIETÁRIO - CGC:				
PREFEITURA MUNICIPAL DE SÃO JOSÉ DOS QUATRO MARCOS				
LOCAL - INSCRIÇÃO CADASTRAL:				
BAIRRO JARDIM ARATAKA				
ASSUNTO:		PRANCHA:		
PAVIMENTAÇÃO - TSD		LOCAÇÃO DE CALÇADAS E DET. DE RAMPAS		
AUTOR DO PROJETO:		RESPONSÁVEL TÉCNICO P/ OBRA:		
ROBSON DARCIO SOUSA ENG. CIVIL CREA - 120.263.916-0				
PROJETISTA:	QUADRO DE ÁREAS:		ESCALA:	FOLHA:
CARLOS SOUZA	TERRAPLENAGEM: 11.440,93 m² PAVIMENTAÇÃO: 10.726,80 m²		INDICADA	03/03
ARQUIVO:				
DATA:	08/2022			