


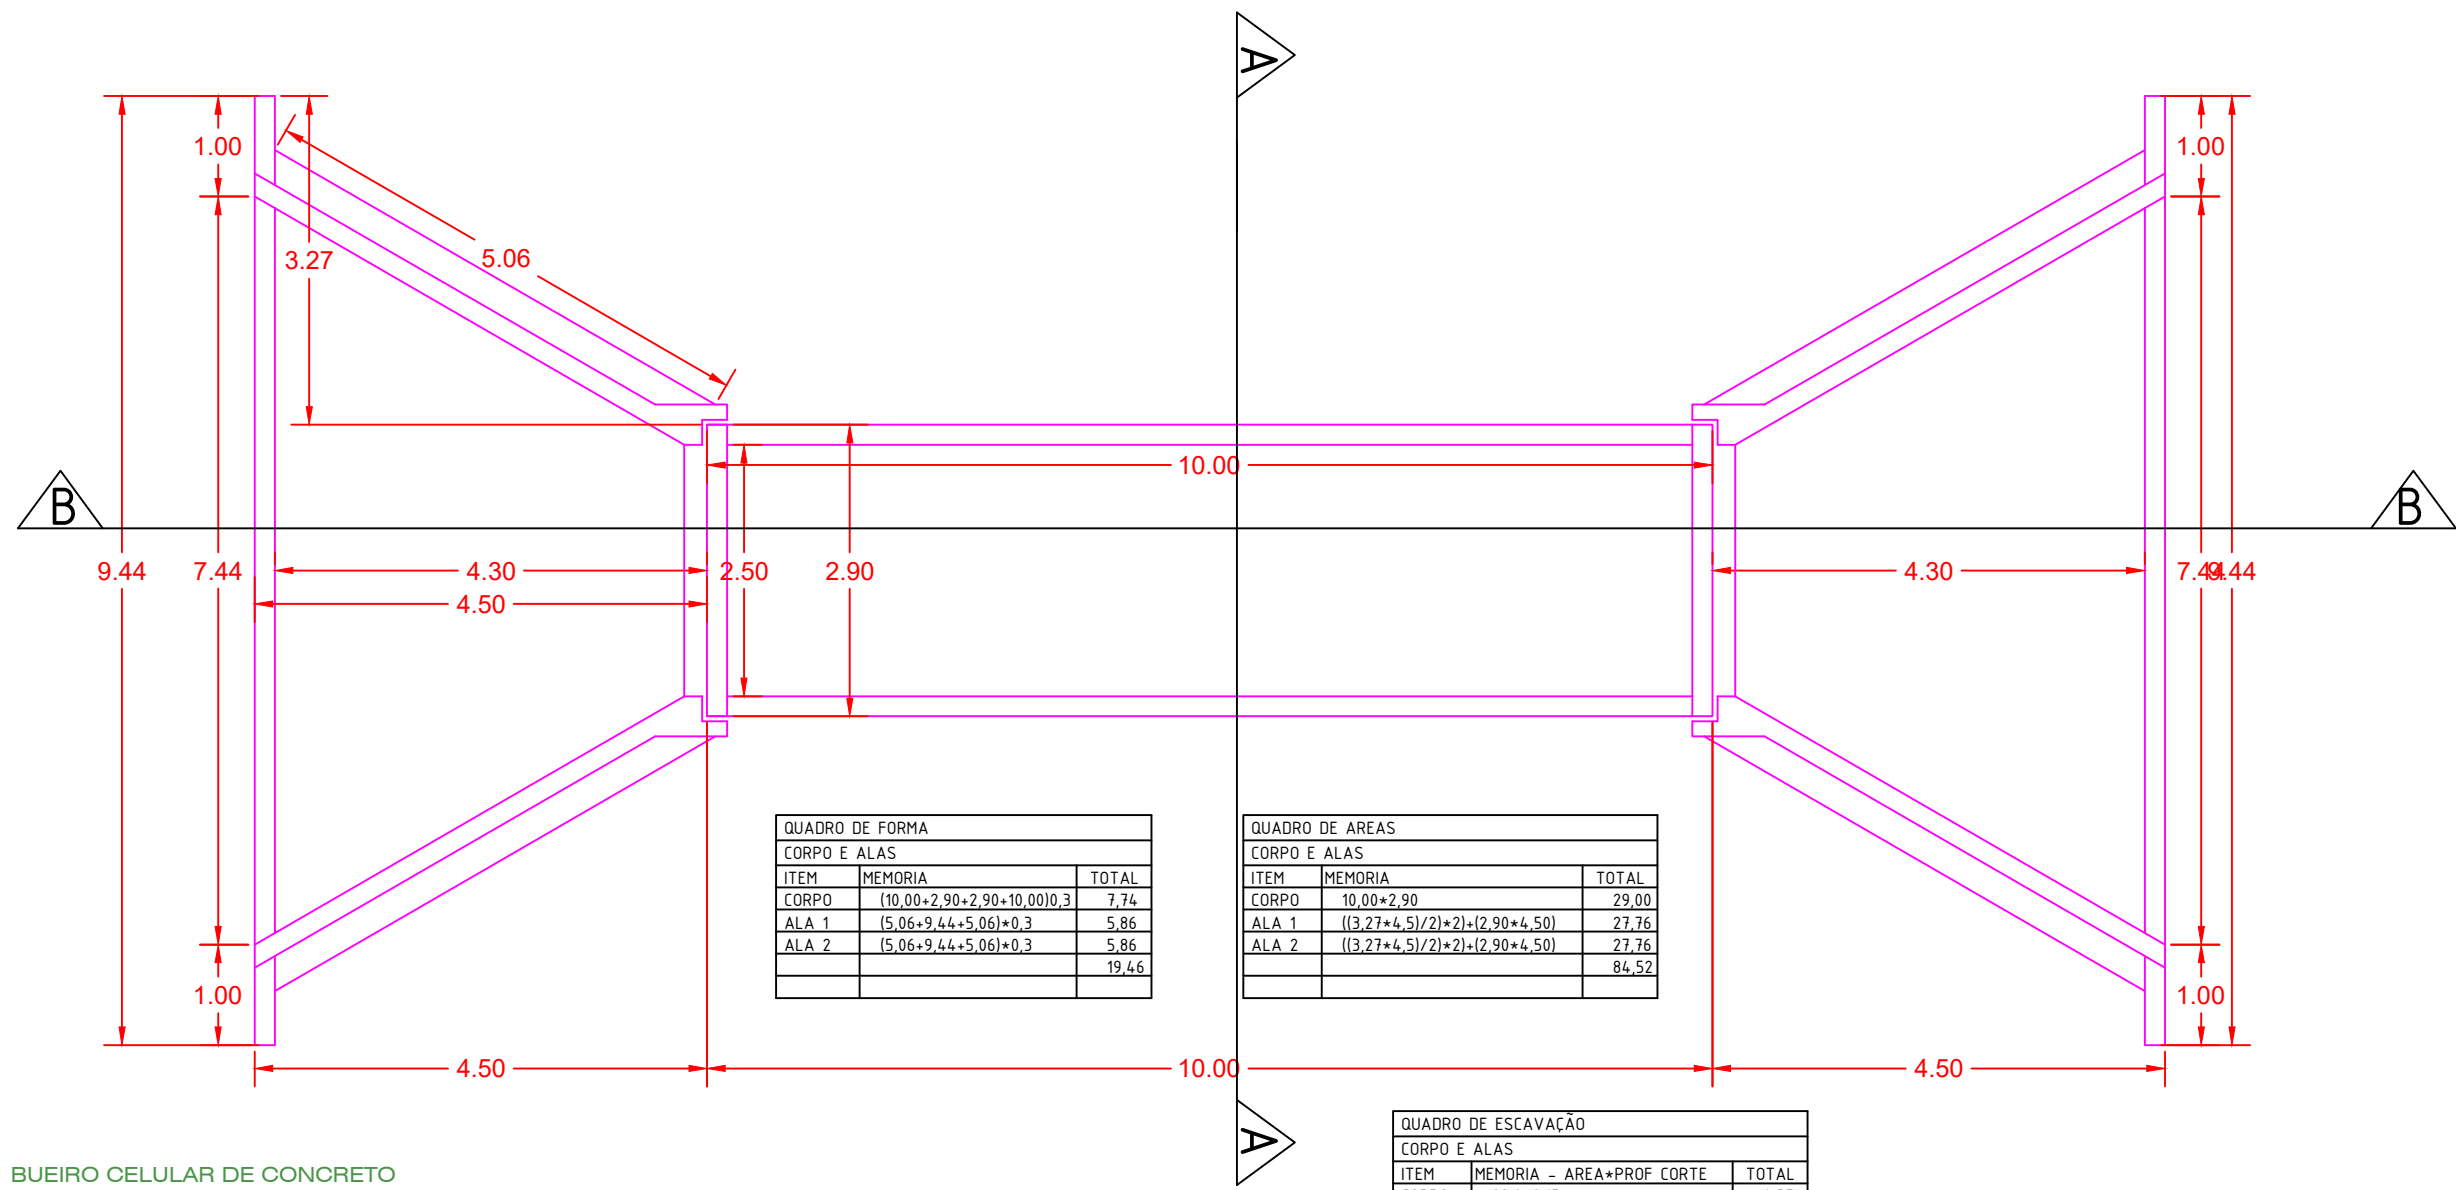


BUEIRO CELULAR DE CONCRETO
CORPO DE BUEIRO - PLANTA BAIXA
ESC: 1/75


QUADRO DE FORMA		
CORPO E ALAS		
ITEM	MEMORIA	TOTAL

QUADRO DE AREAS		
CORPO E ALAS		
ITEM	MEMORIA	TOTAL


QUADRO DE ESCAVACAO		
CORPO E ALAS		
ITEM	MEMORIA - AREA*PROF. CORTE	TOTAL
CORPO	25.00+0.15	4.35
ALA 1	27.94+0.15	4.18
ALA 2	27.94+0.15	4.18
		12.71

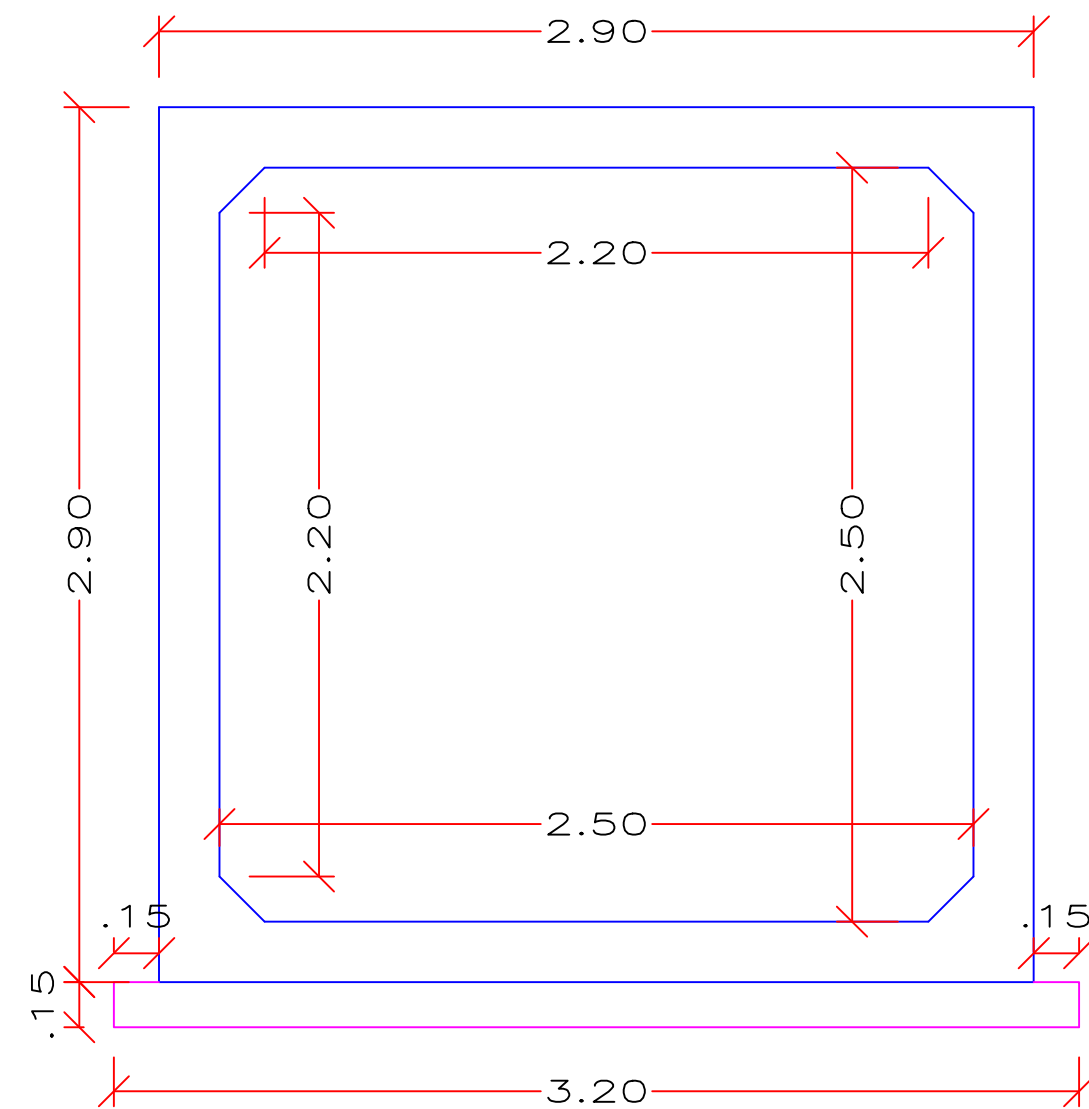


BUEIRO CELULAR DE CONCRETO
CORPO DE BUEIRO - CORTE
ESC: 1/25

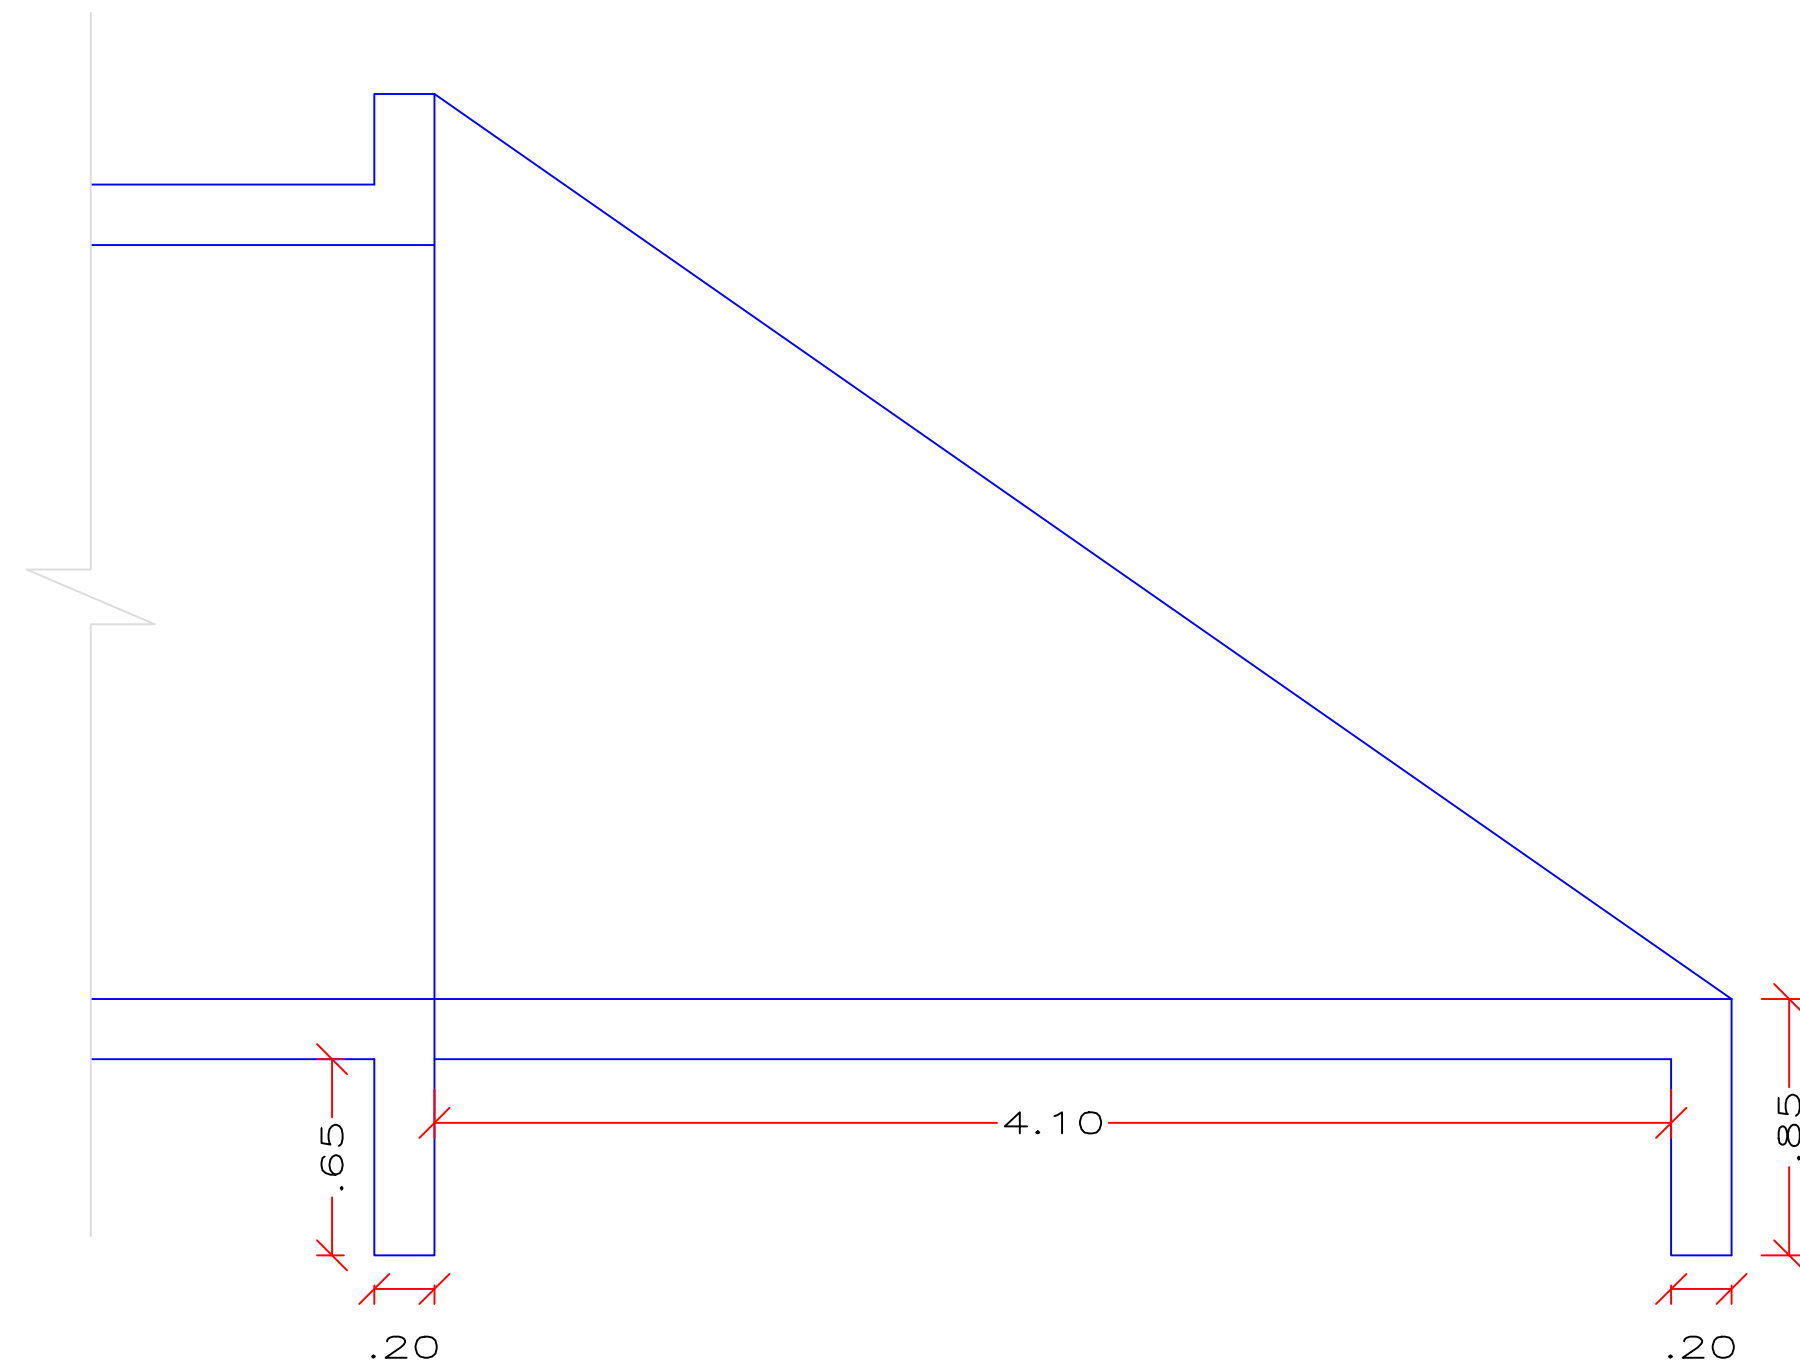



BUEIRO CELULAR DE CONCRETO
BOCA DE ALA - CORTE
ESC: 1/50

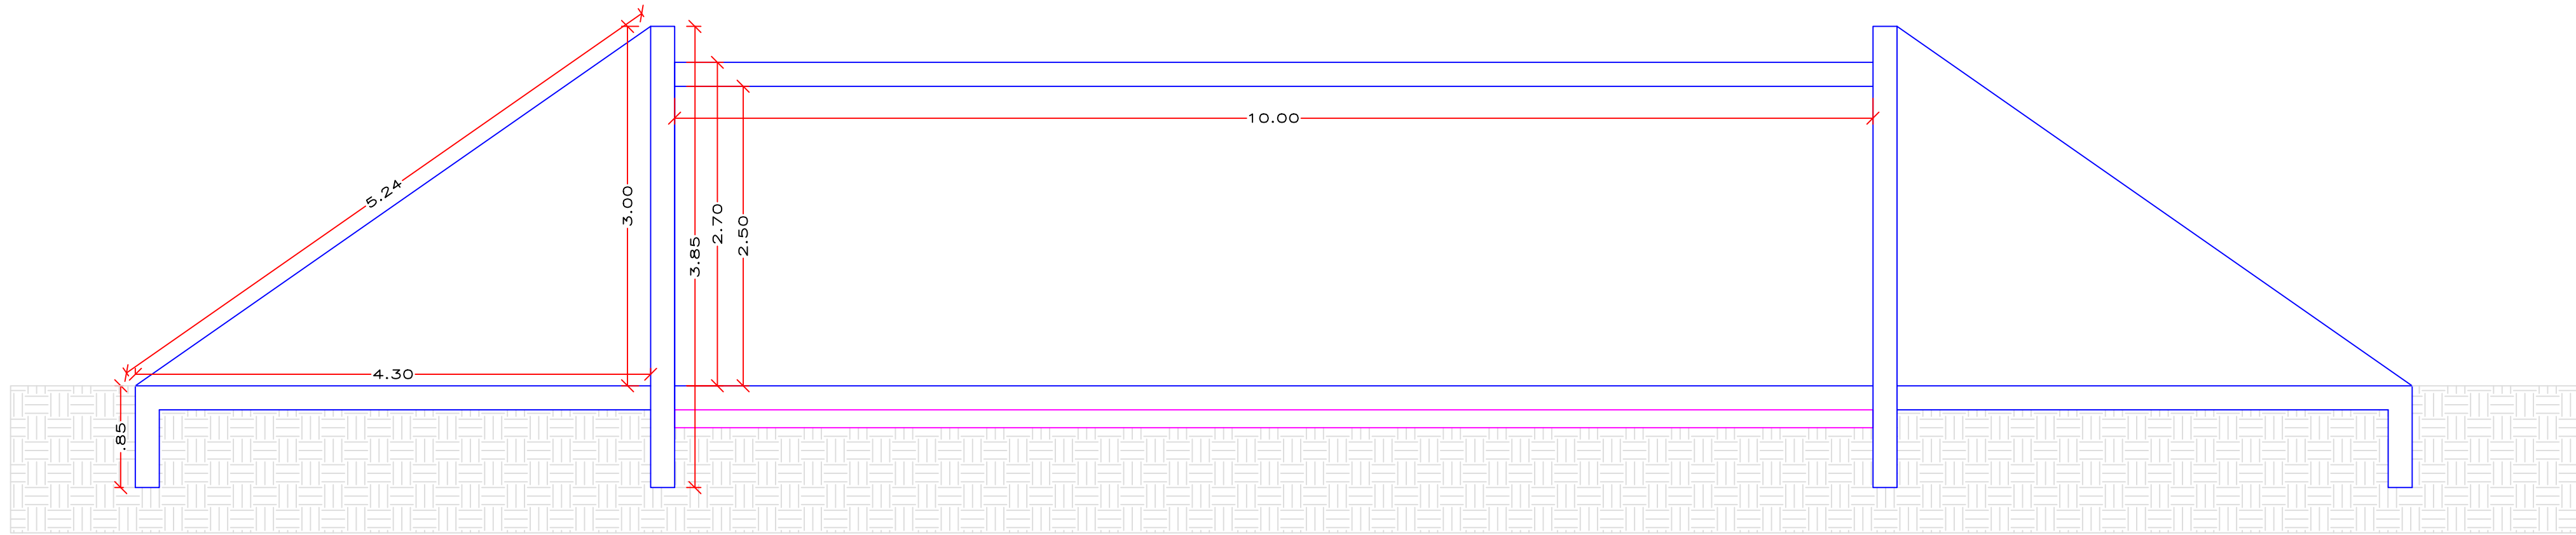

BUEIRO CELULAR DE CONCRETO
CORPO DE BUEIRO - CORTE
ESC: 1/40

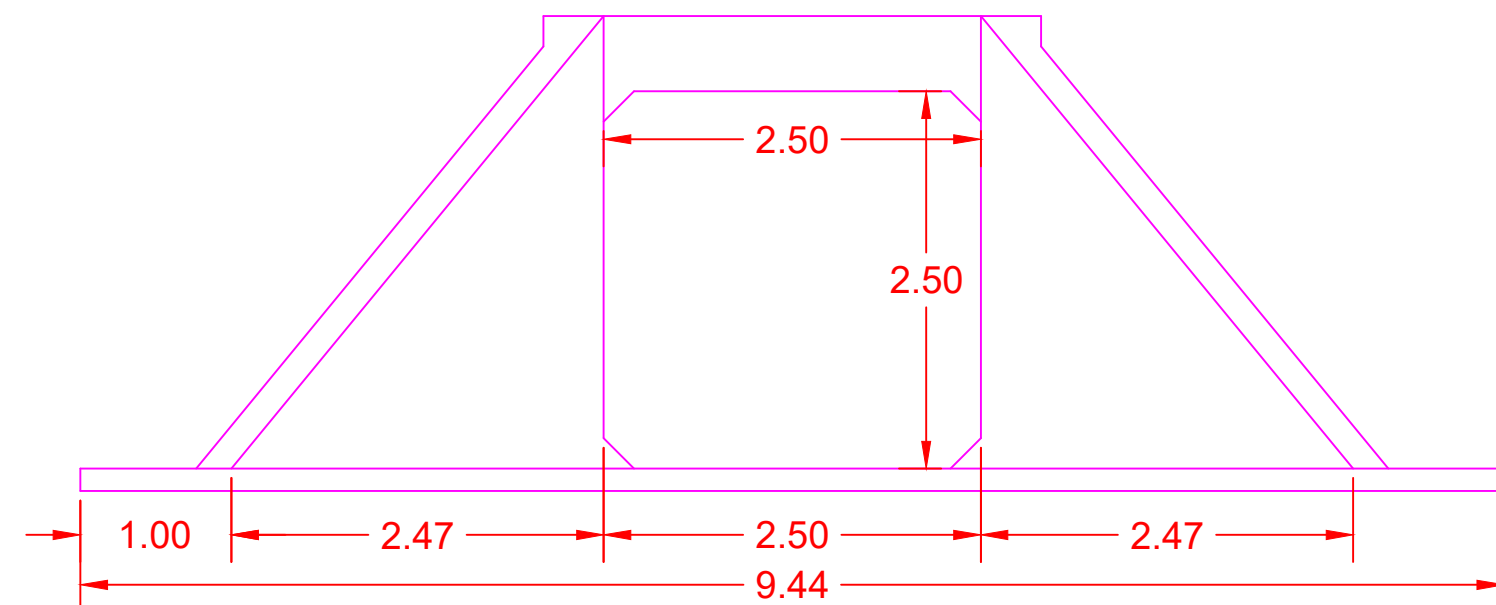

BUEIRO CELULAR DE CONCRETO
BOCA DE ALA
ESC: 1/50

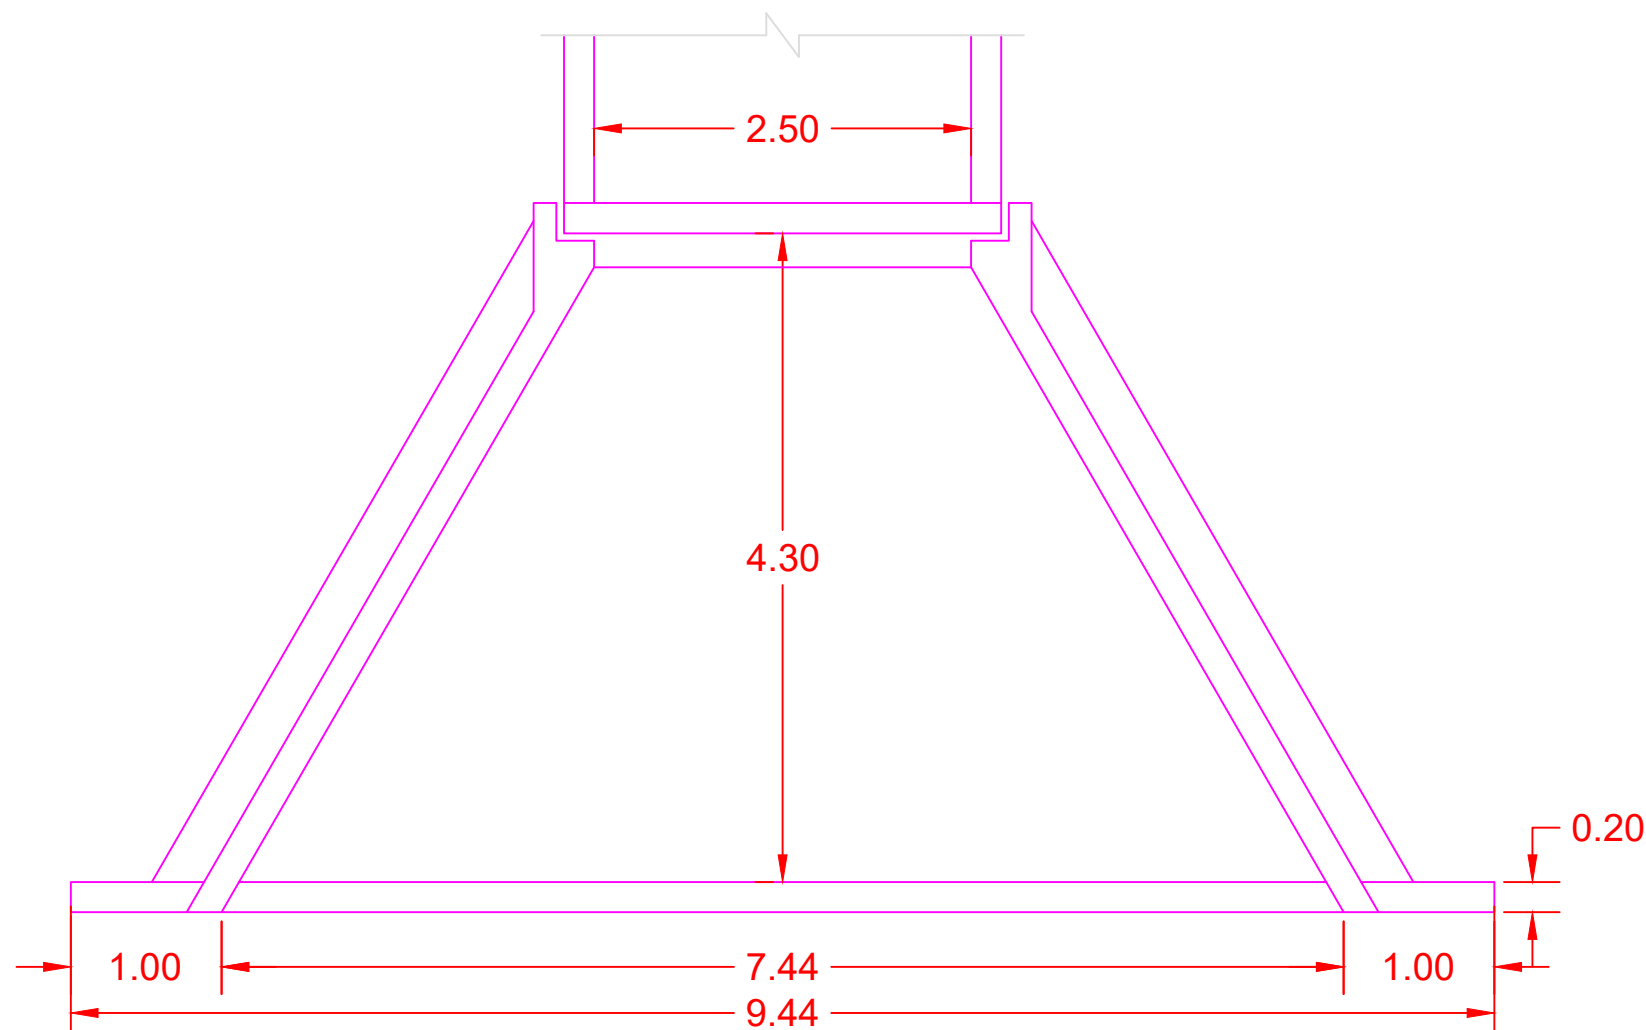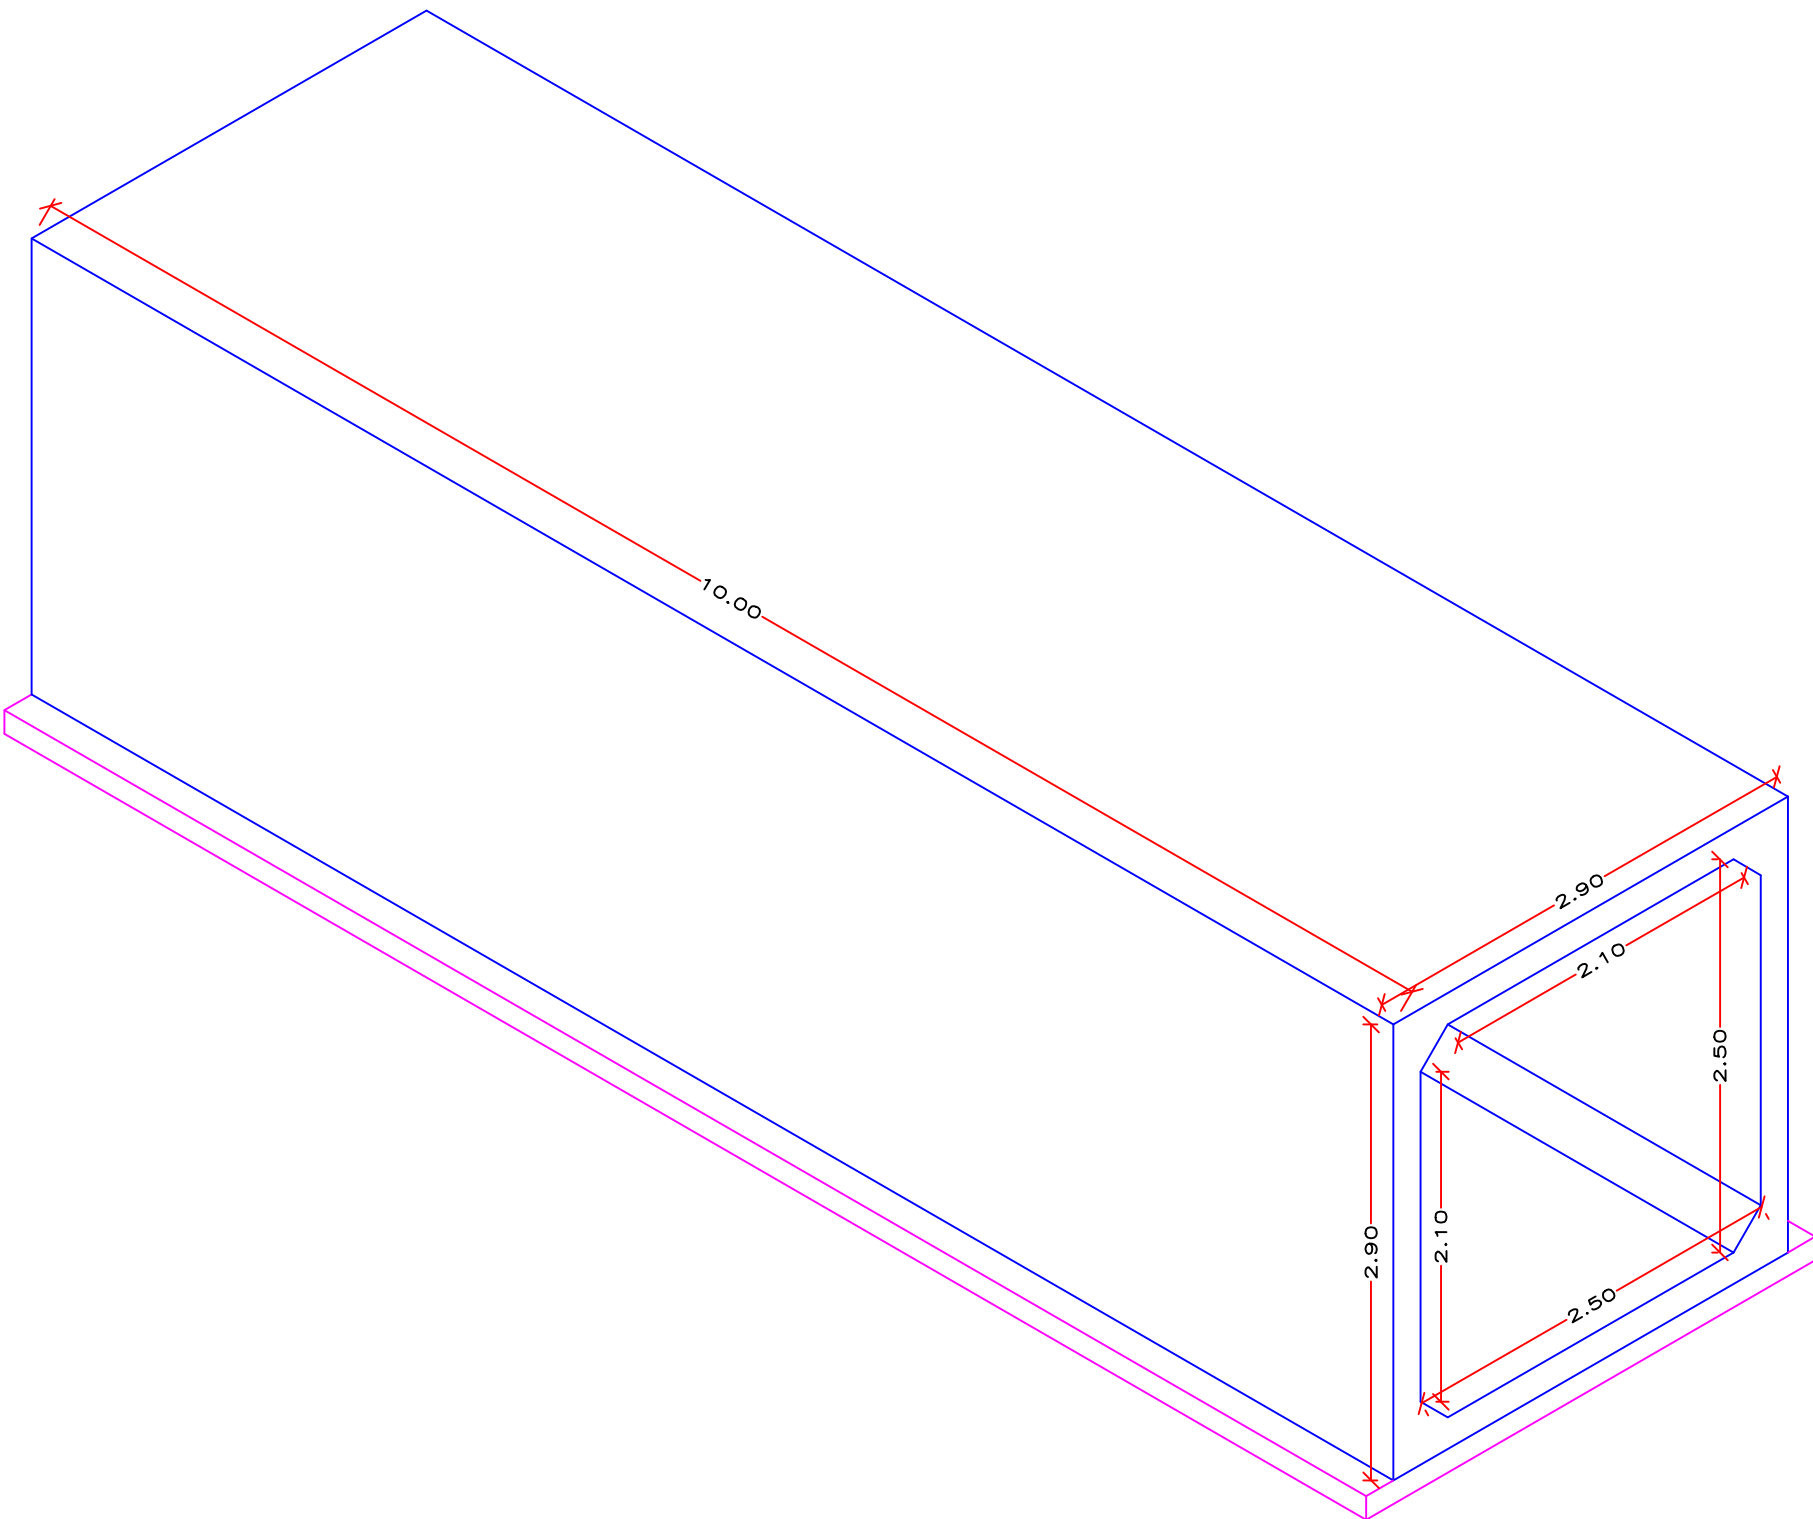

BUEIRO CELULAR DE CONCRETO
BOCA DE BUEIRO - PLANTA BAIXA
ESC: 1/50

OBRA:			
RECUPERAÇÃO DE ESTRADAS VICINAIS			
TIPO DE OBRA:	Institucional	MODALIDADE:	Planejamento
PROPRIETÁRIO - CGC:	PREFEITURA MUNICIPAL DE SÃO JOSÉ DOS QUATRO MARCOS		
LOCAL - INSCRIÇÃO CADASTRAL:	BUEIRO 10 - ZONA RURAL QM 01		
ASSUNTO:	BUEIRO SIMPLES CELULAR CONCRETO SEÇÃO 2,50 X 2,50 m	PRANCHA:	PLANTA BAIXA CORTES E DETALHES
AUTOR DO PROJETO:	RESPONSÁVEL TÉCNICO P/ OBRA:		
ROBSON DARCIO SOUSA CREA - 120.263.916-0			
PROJETISTA:	QUADRO DE ÁREAS:	ESCALA:	FOLHA:
ARQUIVO:	EXT. DO BUEIRO 10,00 m	INDICADA	27/40
DATA:	ABRIL 2020		