

CABECEIRAS - 250 X 250 - α = 0° - 15° - 30° - 45°



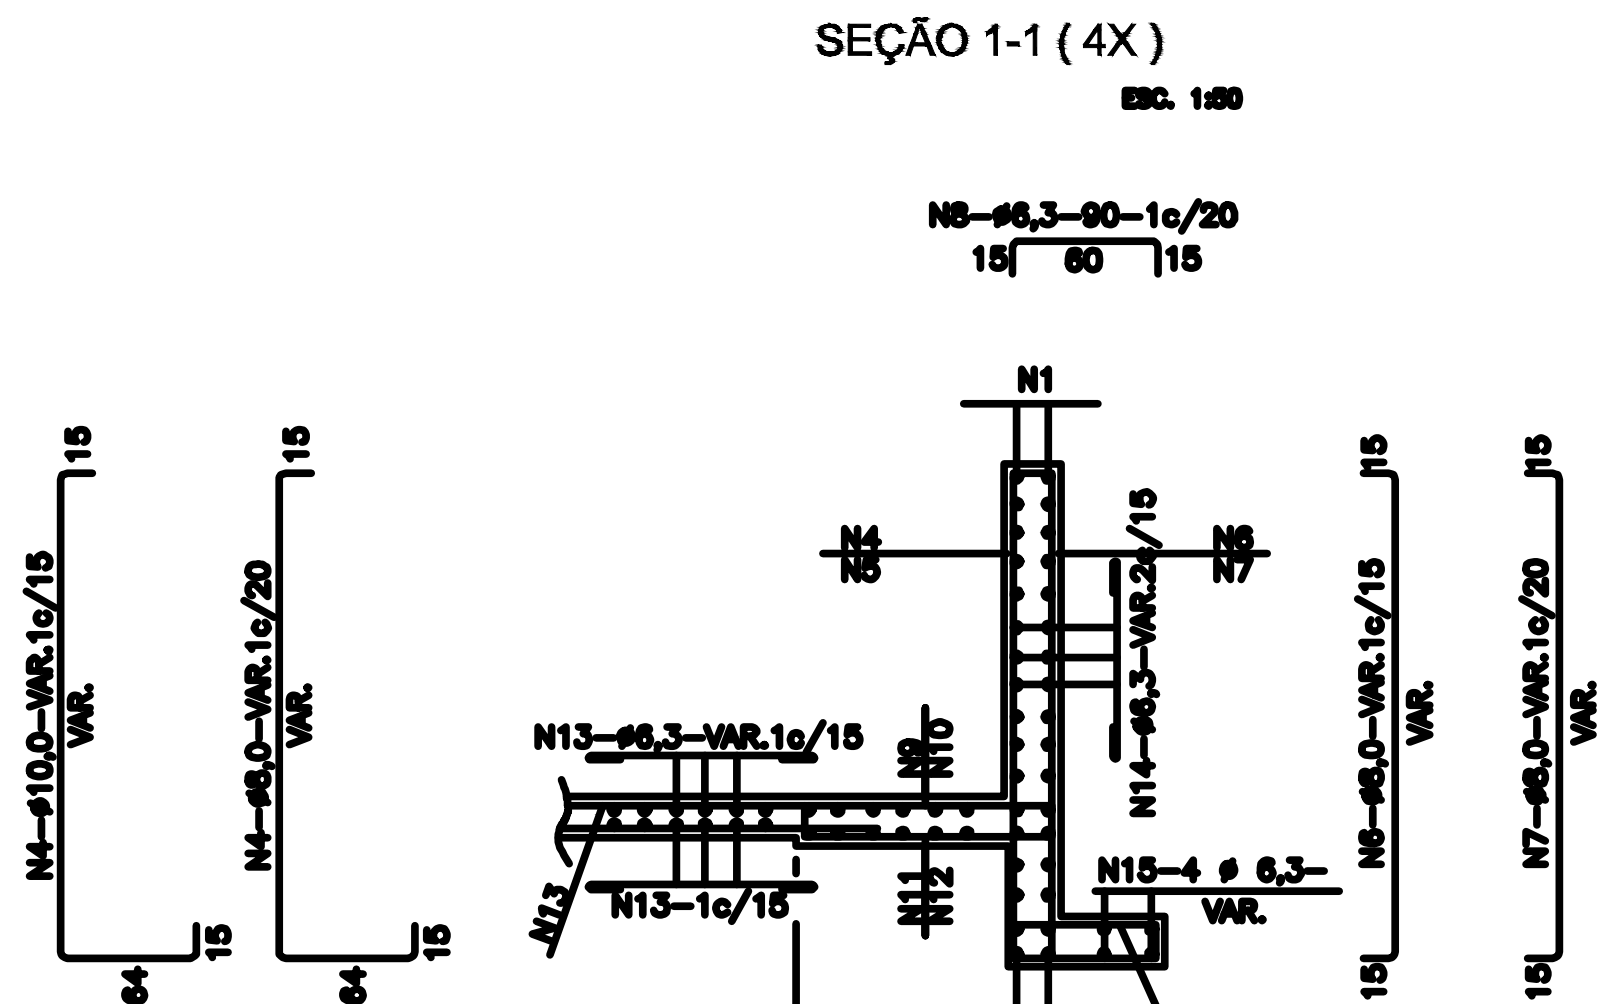


TABELA			
Nº	Ø	Q	COMP.
1	12,5	8	VAR.
2	12,5	8	VAR.
3	10,0	36	370
4	10,0	-	VAR.
5	8,0	-	VAR.
6	8,0	-	VAR.
7	8,0	-	VAR.
8	6,3	-	90
9	8,0	-	168
10	8,0	-	168
11	10,0	-	160
12	8,0	-	160
13	6,3	-	VAR.
14	6,3	-	VAR.
15	6,3	16	VAR.
16	8,0	-	294
17	8,0	-	VAR.
18	12,5	4	CORR.
19	12,5	4	CORR.
20	6,3	12	CORR.
21	6,3	-	280

VIGA DE TOPO DA LAJE
SUPERIOR - α = 0° e 15°
L=250 (2x)

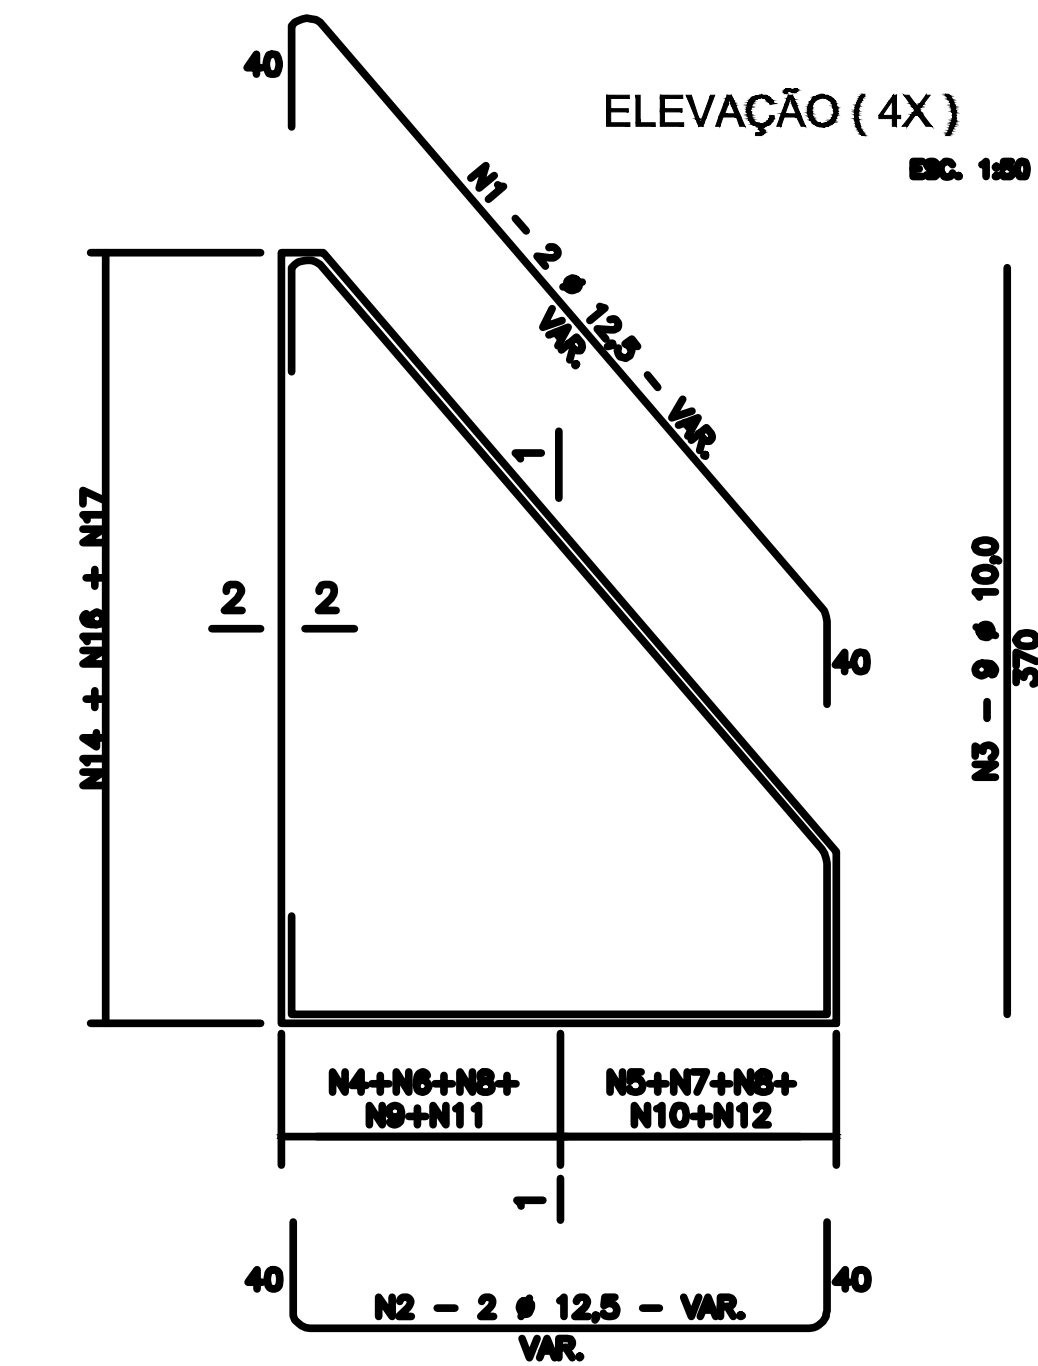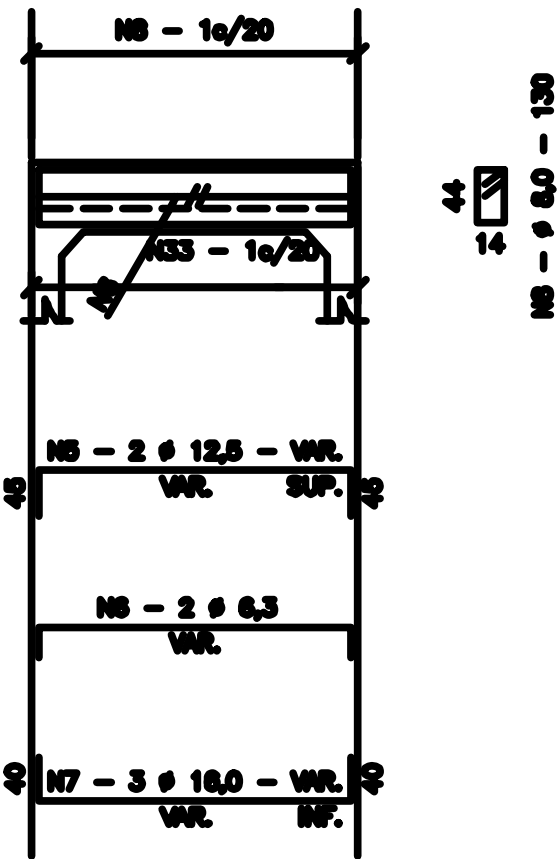

VIGA DE TOPO DA LAJE
INFERIOR - α = 0° e 15°
L=250 (2x)





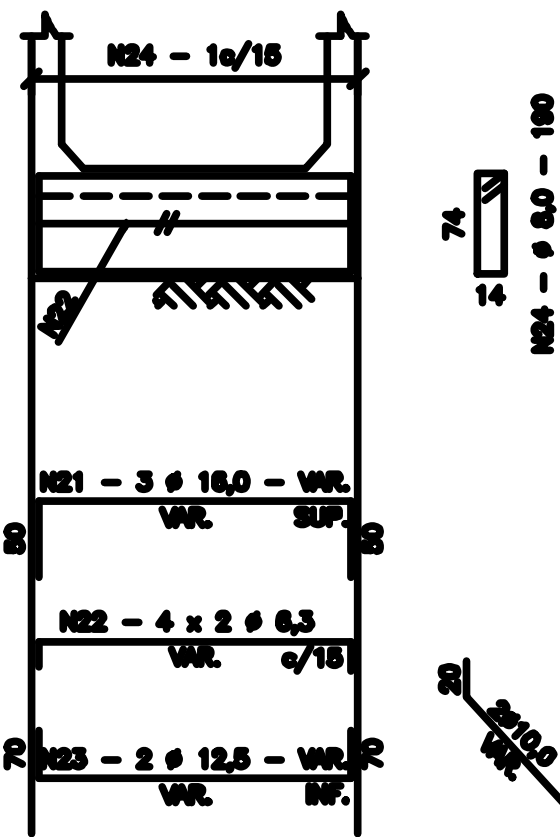


TABELA			
Nº	Ø	Q	COMP.
1	12,5	4	VAR.
2	6,3	4	VAR.
3	16,0	8	VAR.
4	8,0	-	130
5	12,5	4	VAR.
6	6,3	4	VAR.
7	16,0	6	VAR.
8	8,0	-	130
9	12,5	4	VAR.
10	6,3	4	VAR.
11	12,5	8	VAR.
12	8,0	-	130
13	12,5	4	VAR.
14	6,3	4	VAR.
15	12,5	6	VAR.
16	8,0	-	130
17	20,0	8	VAR.
18	6,3	16	VAR.
19	12,5	4	VAR.
20	8,0	-	190
21	16,0	6	VAR.
22	6,3	16	VAR.
23	12,5	4	VAR.
24	8,0	-	190
25	16,0	4	VAR.
26	6,3	16	VAR.
27	10,0	-	VAR.
28	6,3	-	190
29	12,5	4	VAR.
30	6,3	16	VAR.
31	10,0	4	VAR.
32	6,3	-	190
33	8,0	-	VAR.

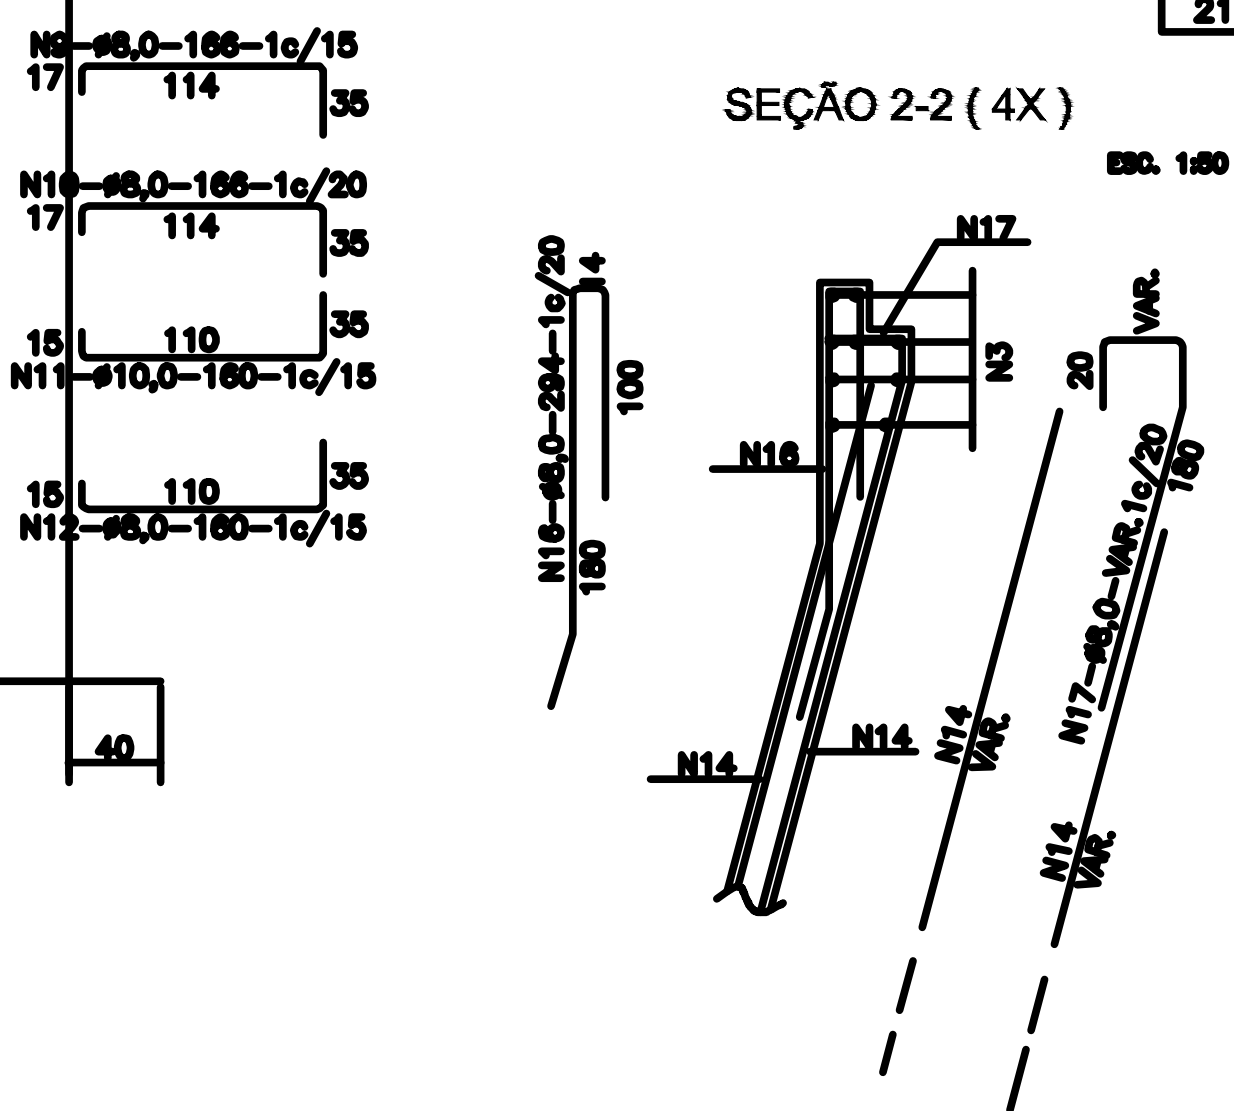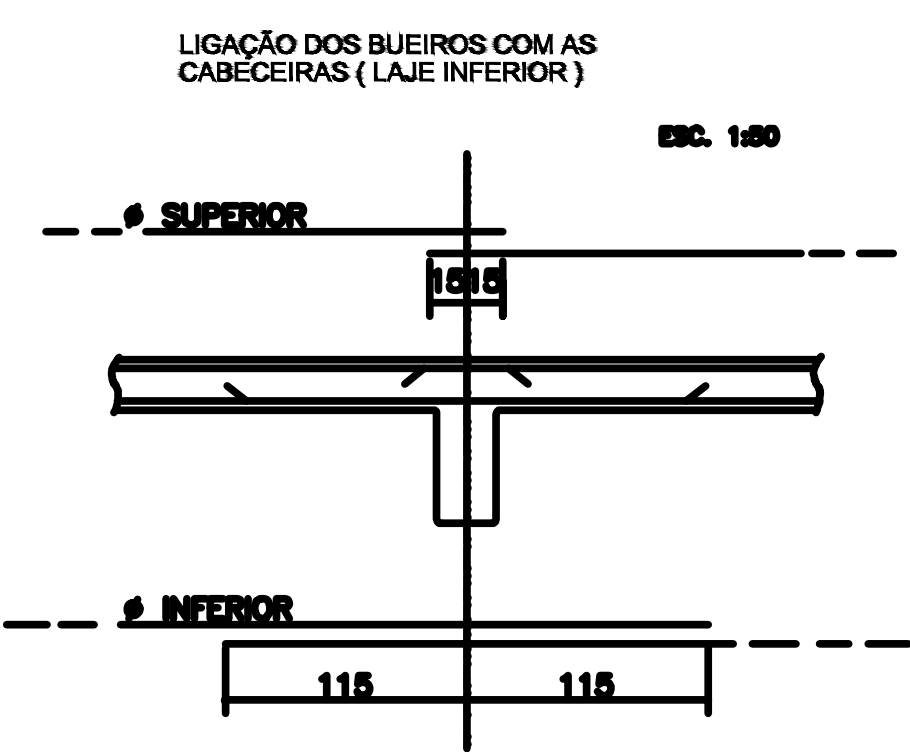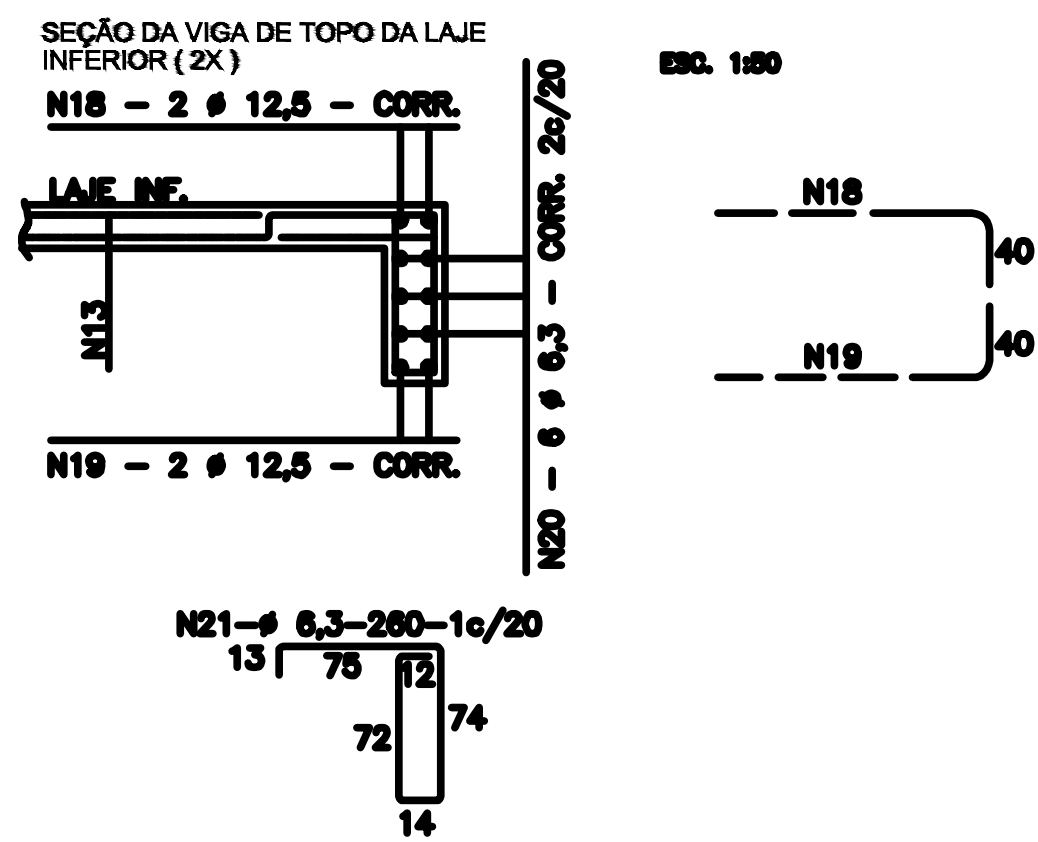


EMENDAS DAS BARRAS CORRIDAS (QUANDO NECESSÁRIO)

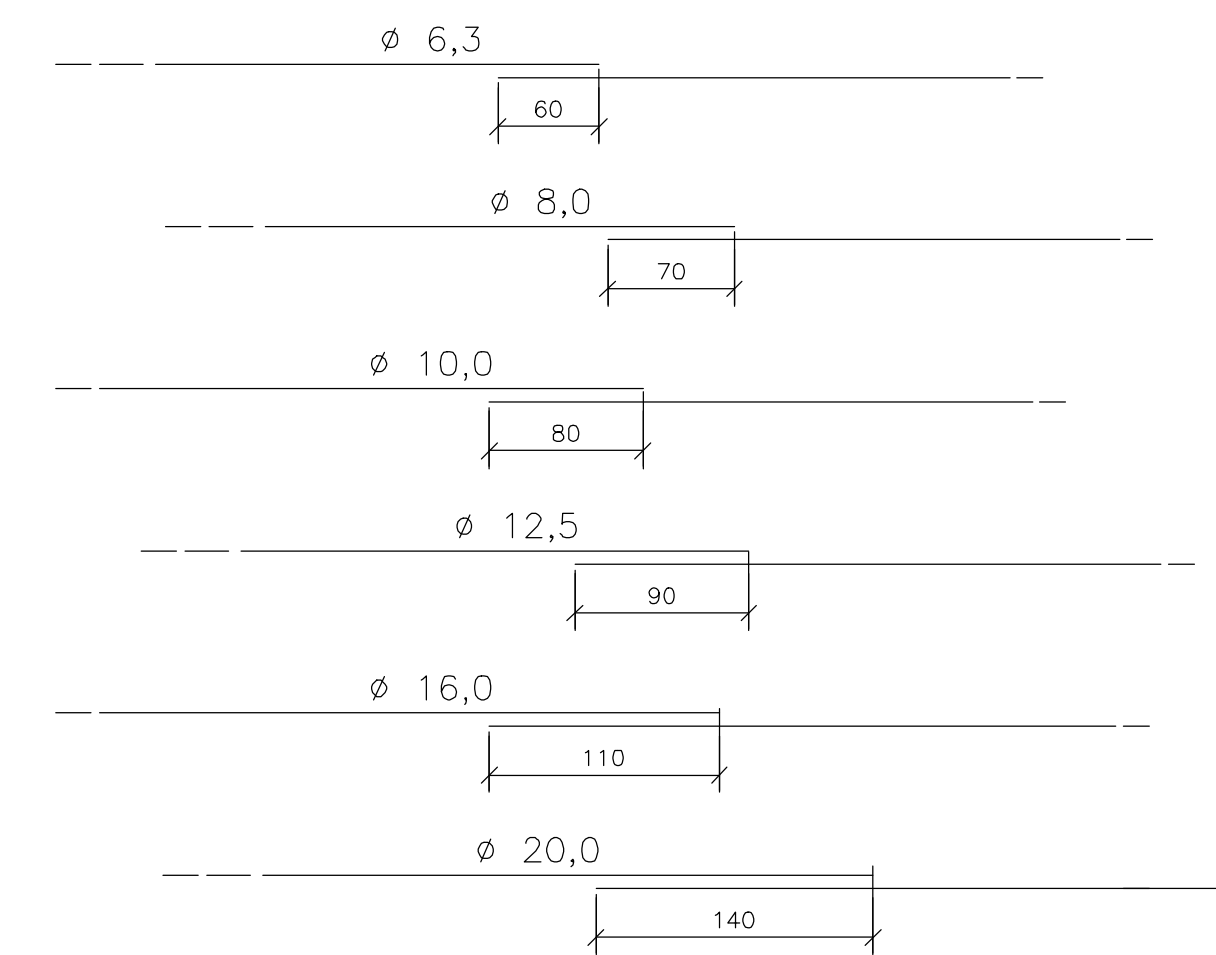


COLOCAR AS EMENDAS EM PONTOS ALTERNADOS


COBRIMENTO

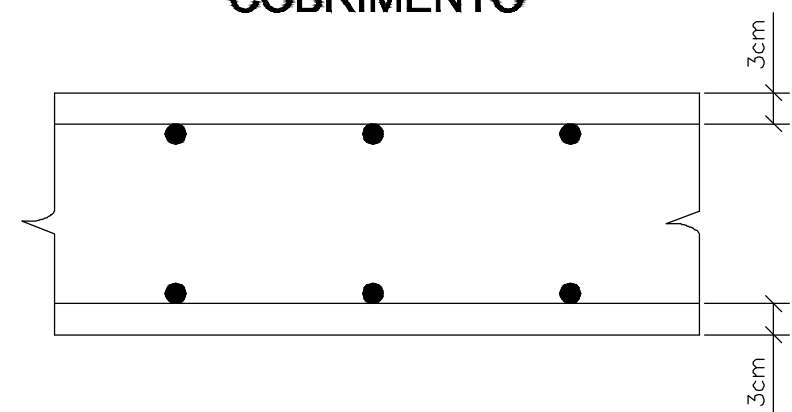



POSIÇÃO DA ARMADURA
SUPERIOR E INFERIOR DAS PAREDES
NAS EXTREMIDADES

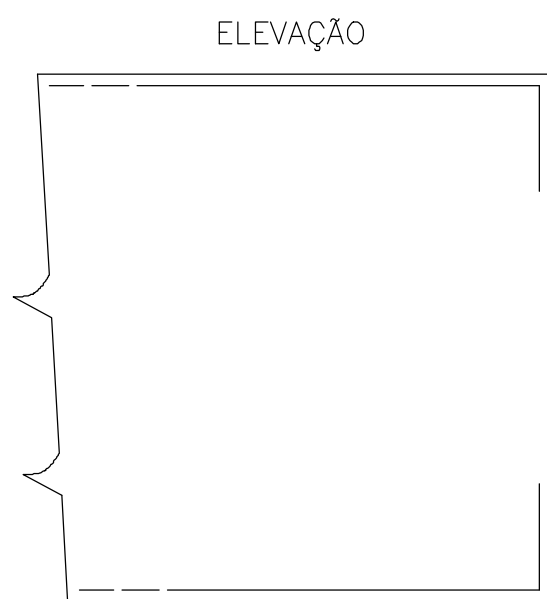

SUPORE PARA APOIO DA ARMADURA
SUPERIOR NAS LAJES

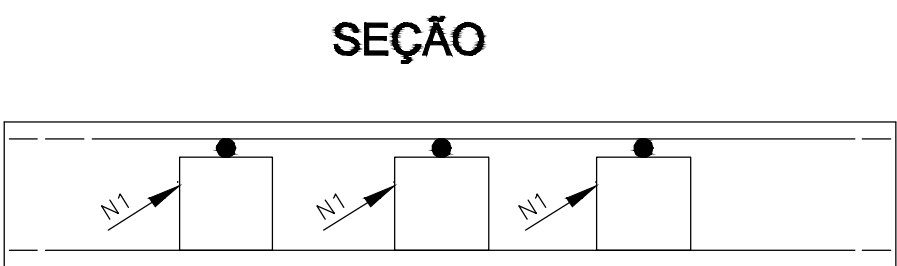

ESTA ARMADURA NÃO ESTÁ COMPUTADA
NOS RESUMOS DOS AÇOS

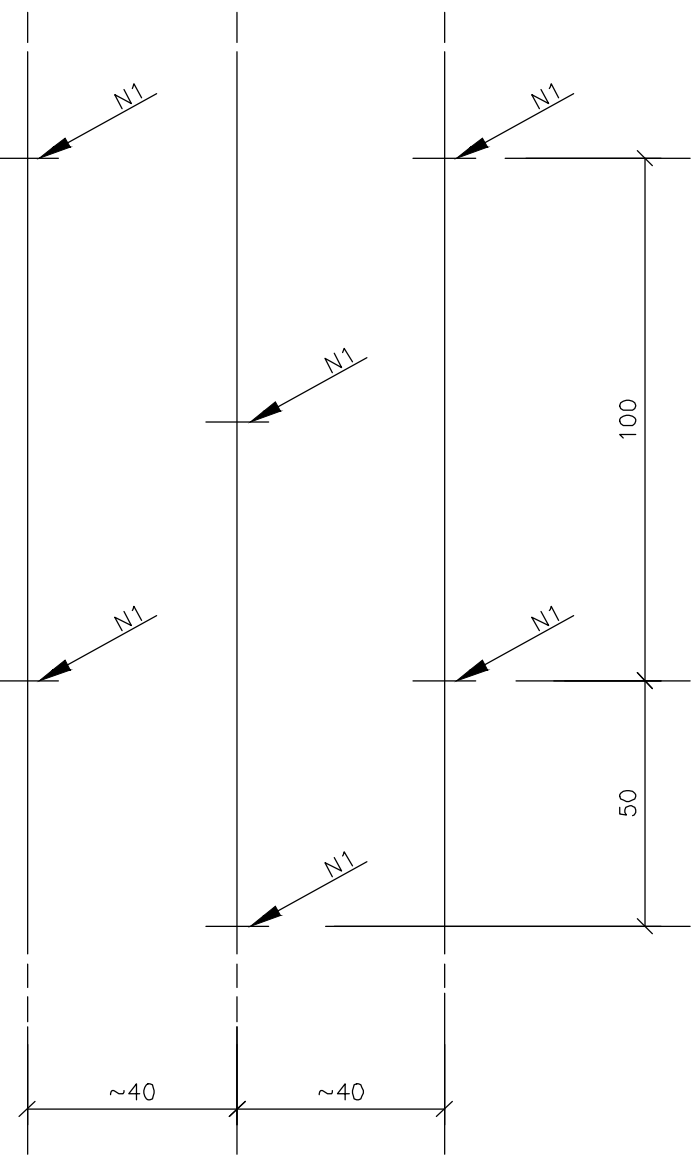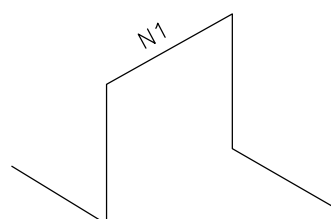

OBRA:			
RECUPERAÇÃO DE ESTRADAS VICINAIS			
TIPO DE OBRA:		MODALIDADE:	
Institucional		Planejamento	
PROPRIETÁRIO - CGC:			
PREFEITURA MUNICIPAL DE SÃO JOSÉ DOS QUATRO MARCOS			
LOCAL - INSCRIÇÃO CADASTRAL:			
BUEIRO 10 - ZONA RURAL QM 01			
ASSUNTO:		PRANCHA:	
BUEIRO SIMPLES CELULAR CONCRETO SEÇÃO 2,50 X 2,50 m		ESTRUTURAL	
AUTOR DO PROJETO:		RESPONSÁVEL TÉCNICO P/ OBRA:	
ROBSON DARCIO SOUSA CREA - 120.263.916-0			
PROJETISTA:	QUADRO DE ÁREAS:	ESCALA:	FOLHA:
ARQUIVO:	EXT. DO BUEIRO 10,00 m	INDICADA	
DATA:	ABRIL 2020		29/40