

CABECEIRAS - 250 X 250 - $\alpha = 0^\circ - 15^\circ - 30^\circ - 45^\circ$






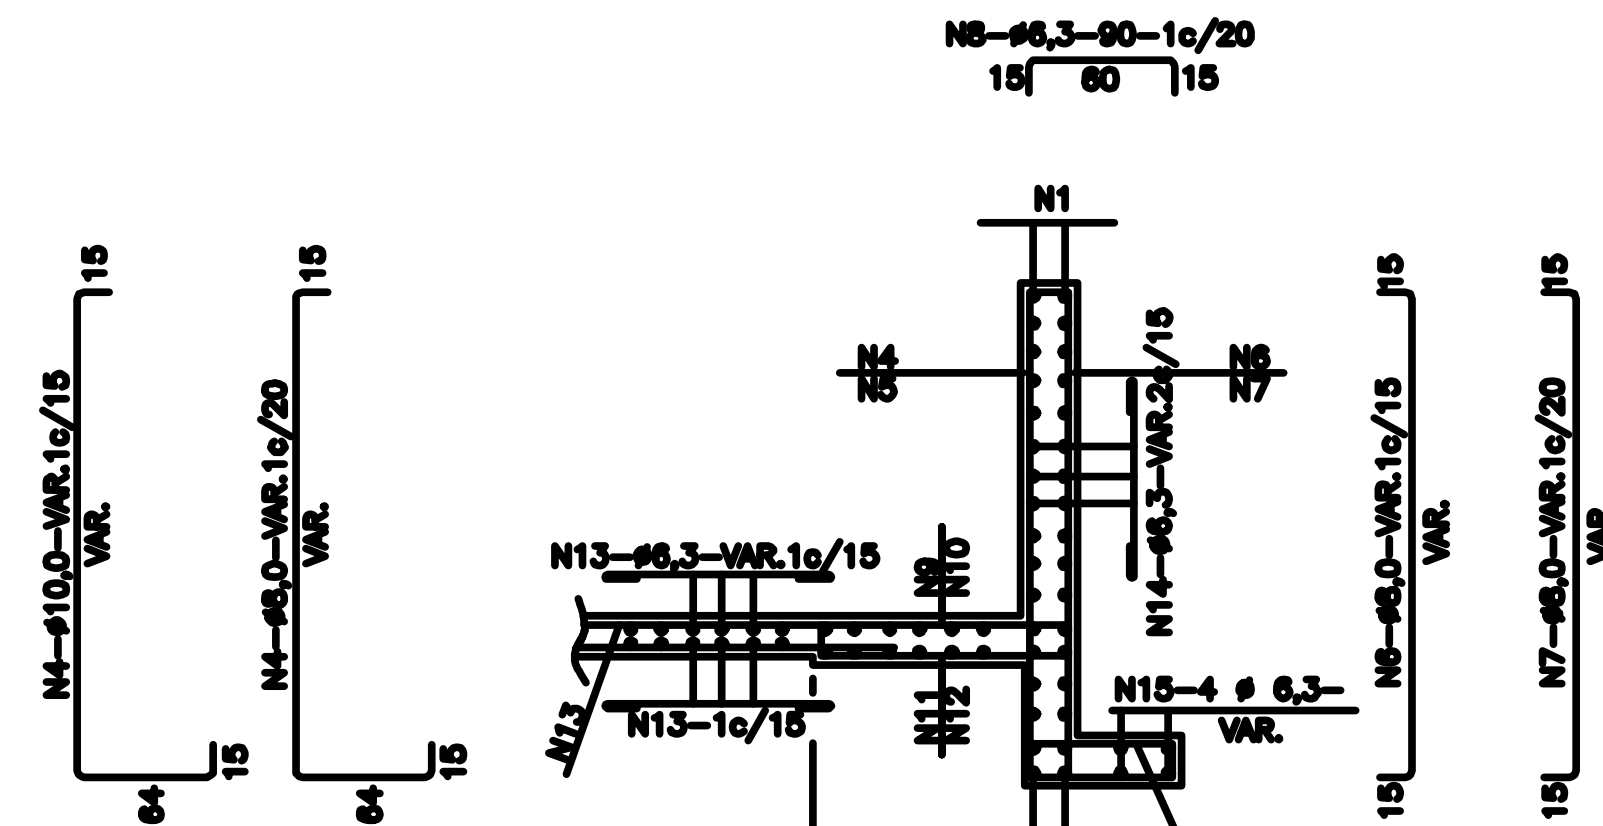


TABELA			
Nº	Ø	Q	COMP
1	12,5	8	VAR.
2	12,5	8	VAR.
3	10,0	36	370
4	10,0	-	VAR.
5	8,0	-	VAR.
6	8,0	-	VAR.
7	8,0	-	VAR.
8	6,3	-	90
9	8,0	-	166
10	8,0	-	166
11	10,0	-	160
12	8,0	-	160
13	6,3	-	VAR.
14	6,3	-	VAR.
15	6,3	16	VAR.
16	8,0	-	294
17	8,0	-	VAR.
18	12,5	4	CORR.
19	12,5	4	CORR.
20	6,3	12	CORR.
21	6,3	-	260

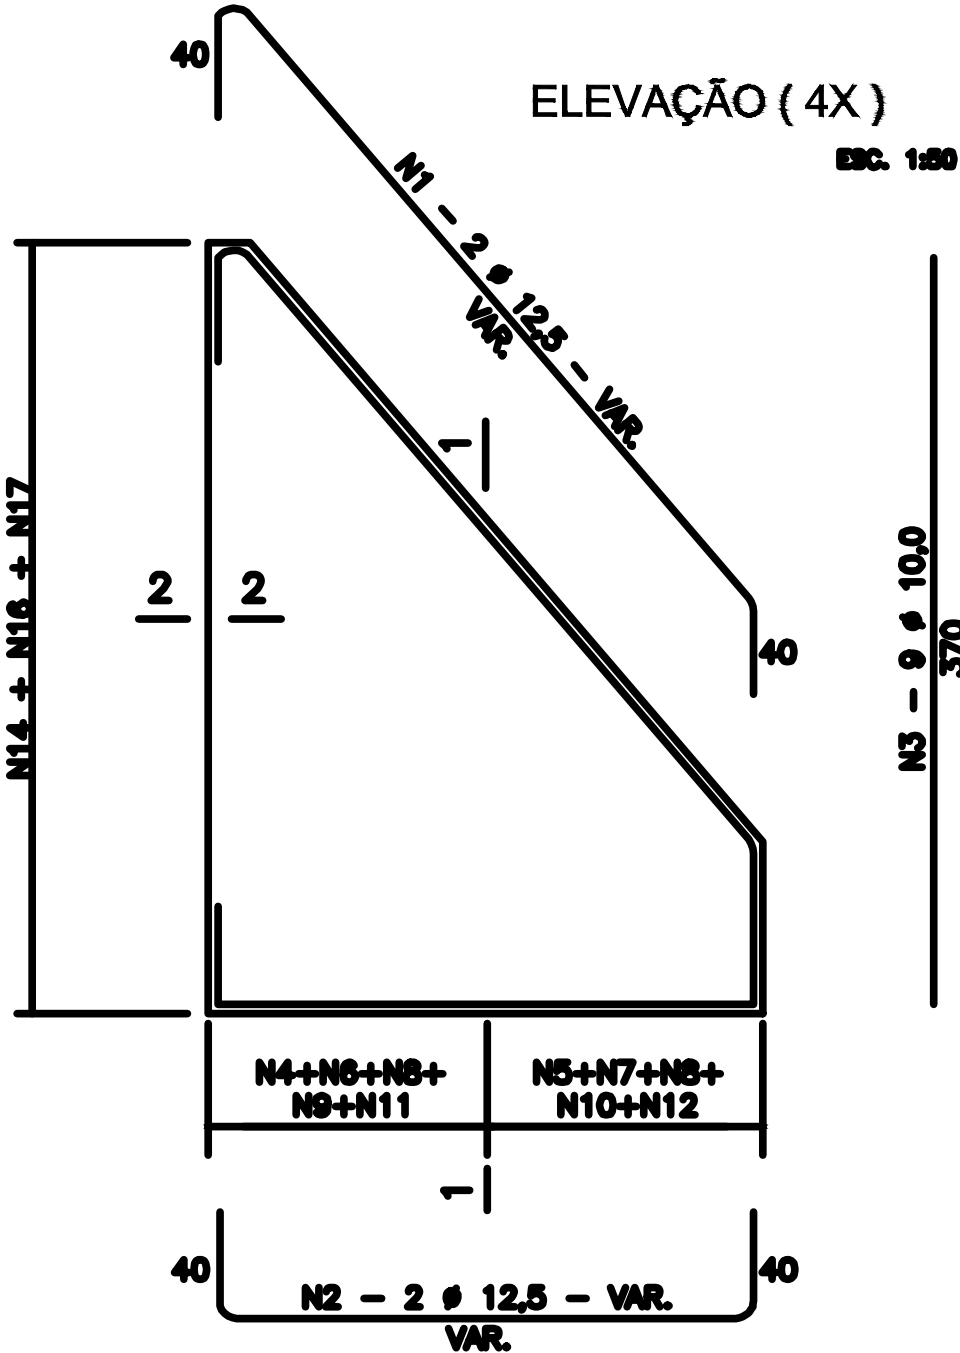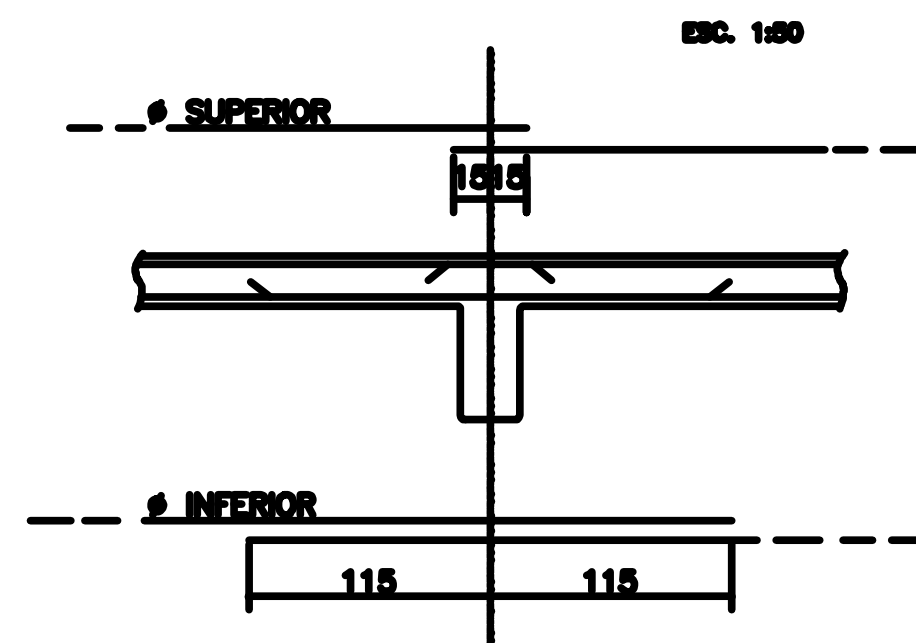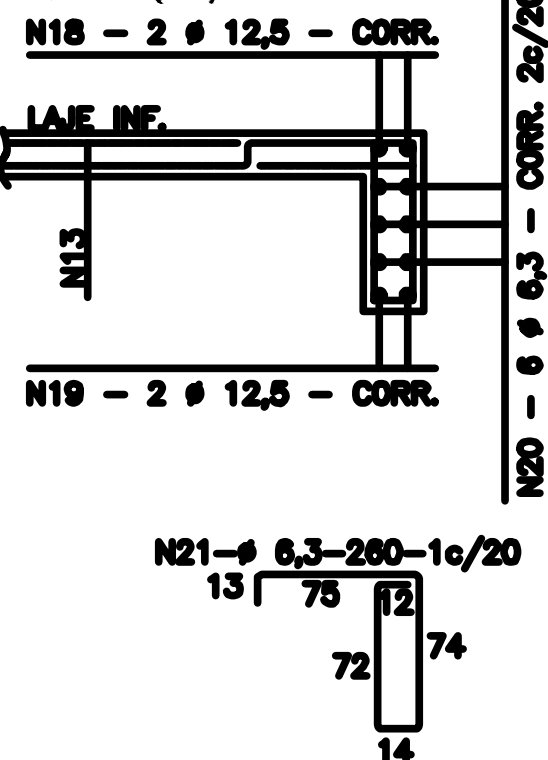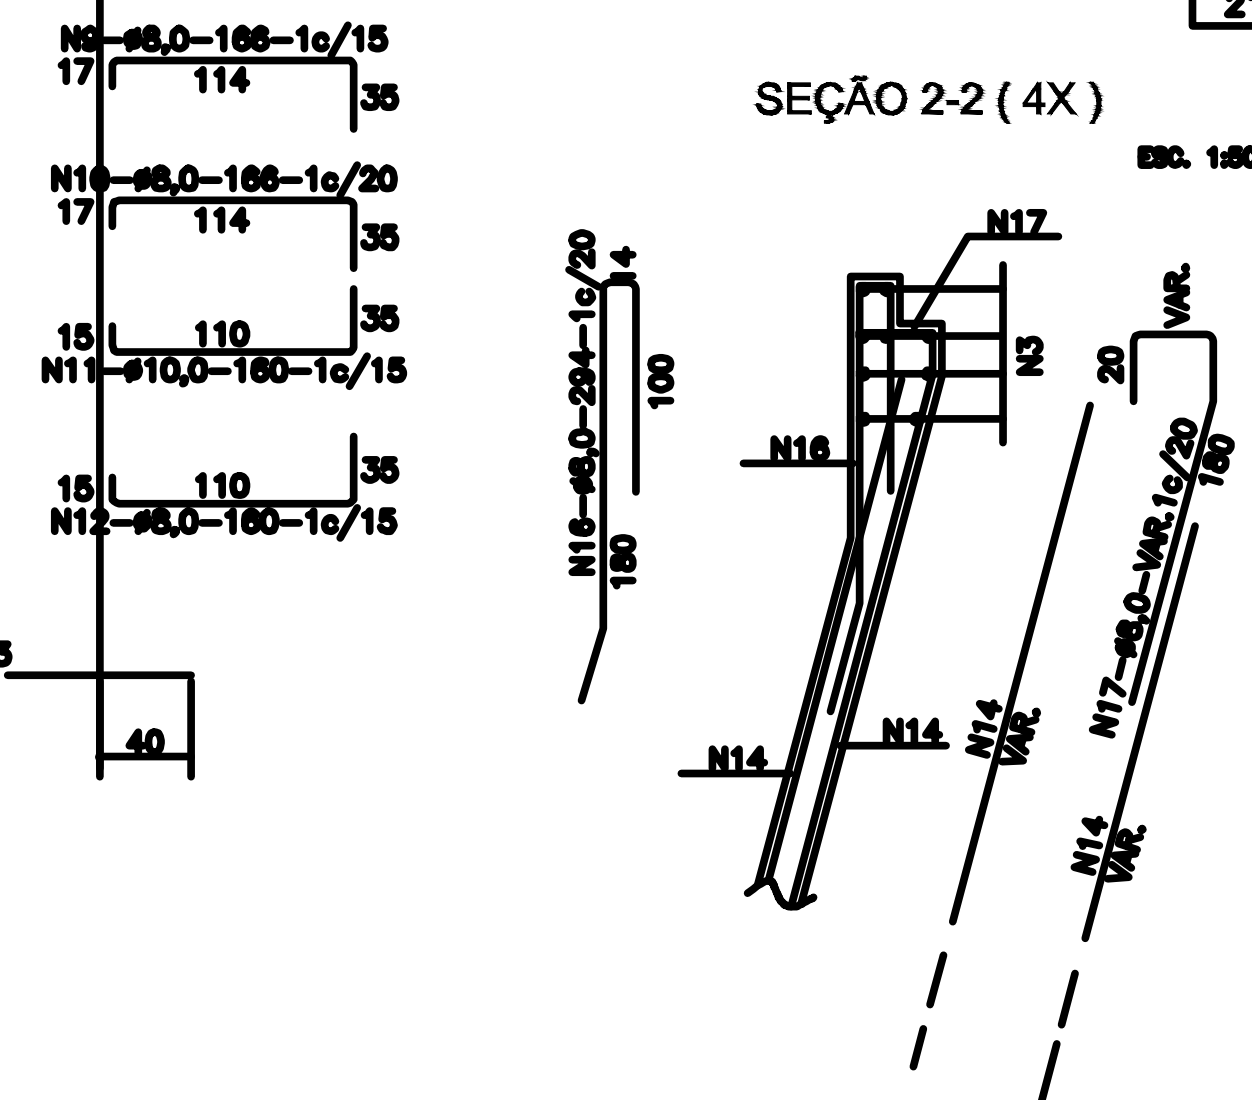


EMENDAS DAS BARRAS CORRIDAS (QUANDO NECESSÁRIO)

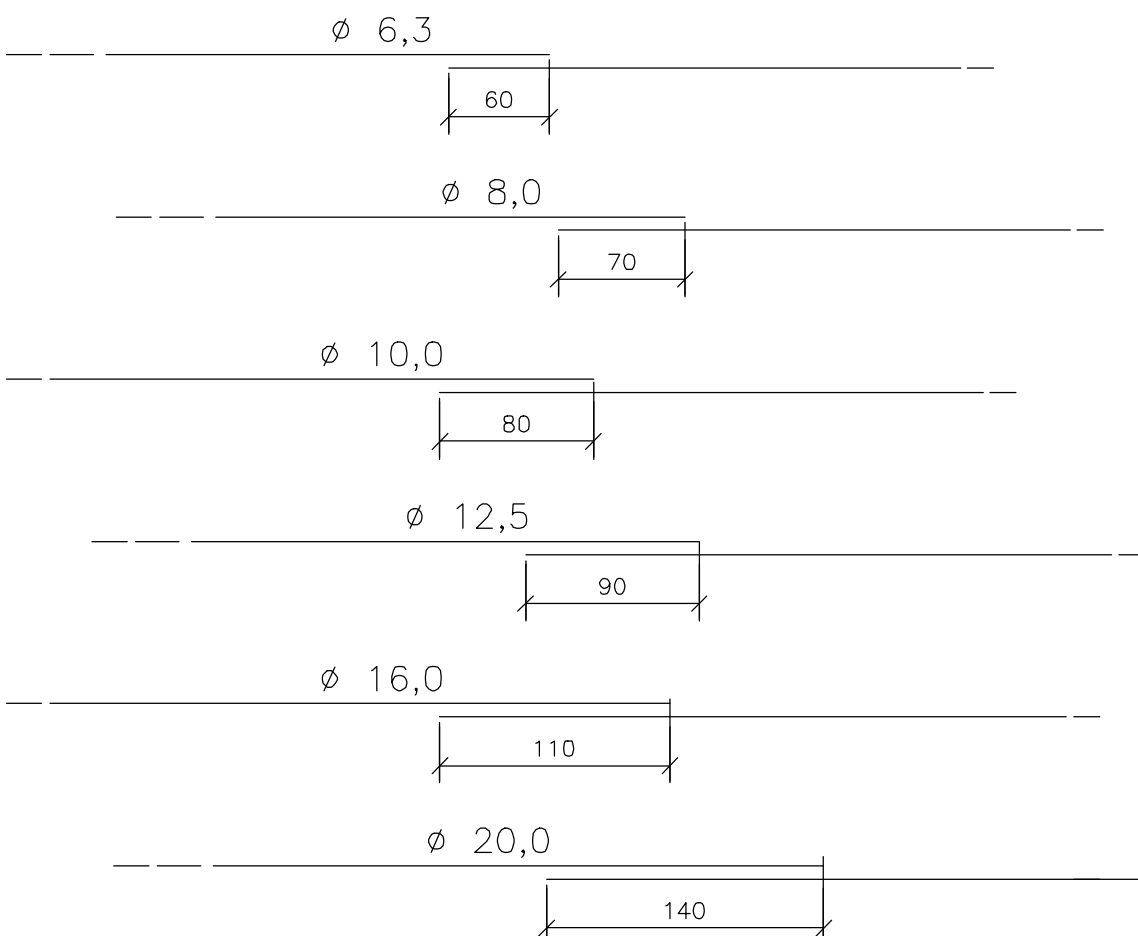

COLOCAR AS EMENDAS EM PONTOS ALTERNADOS

COBRIMENTO

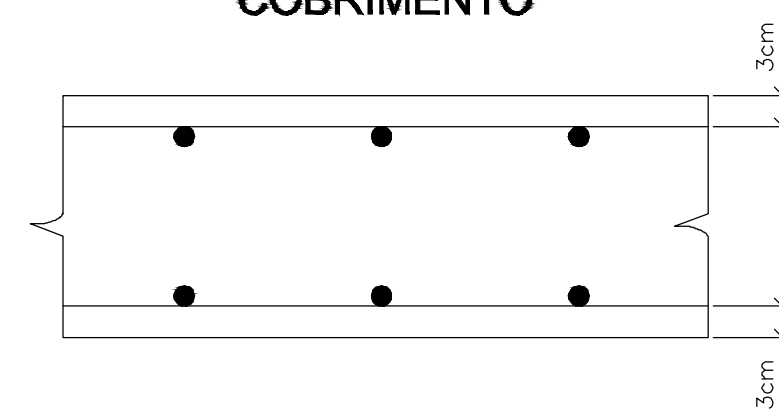


POSIÇÃO DA ARMADURA SUPERIOR E INFERIOR DAS PAREDES NAS EXTREMIDADES






**SUPORTE PARA APOIO DA ARMADURA
SUPERIOR NAS LAJES**

SEÇÃO

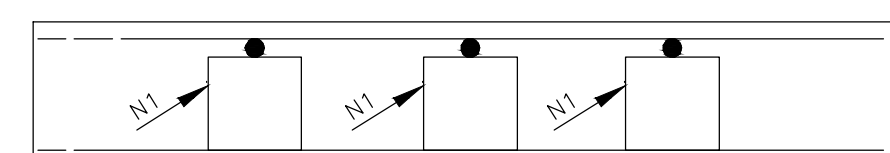

ESTA ARMADURA NÃO ESTÁ COMPUTADA
NOS RESUMOS DOS AÇOS

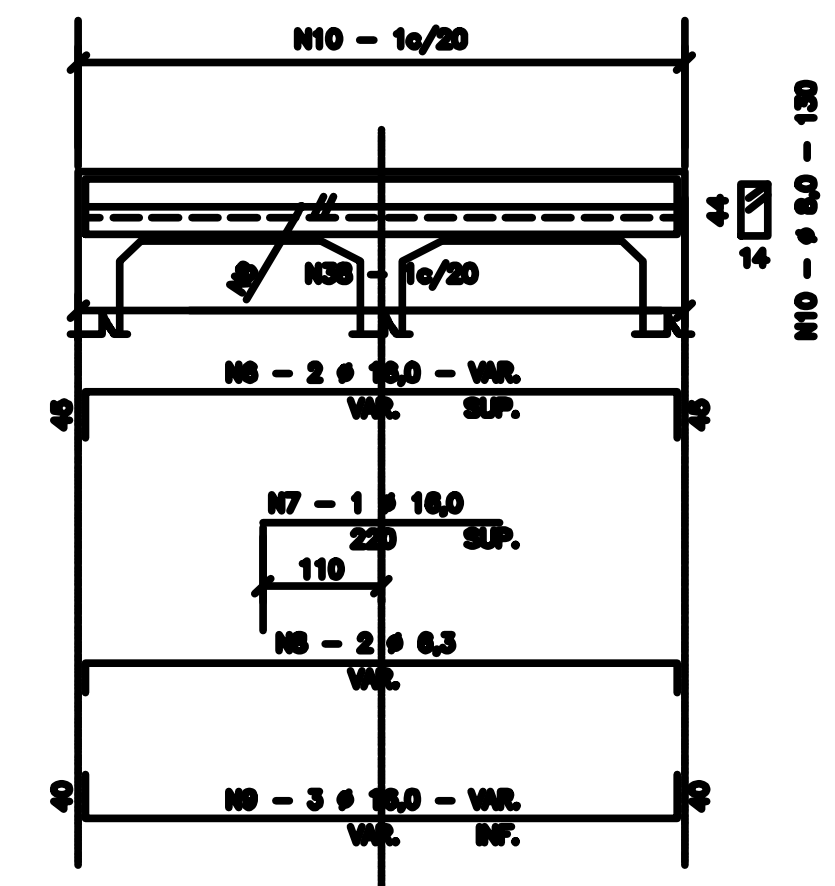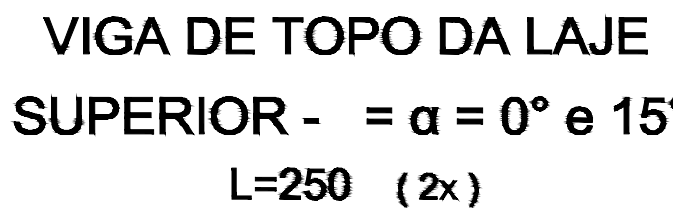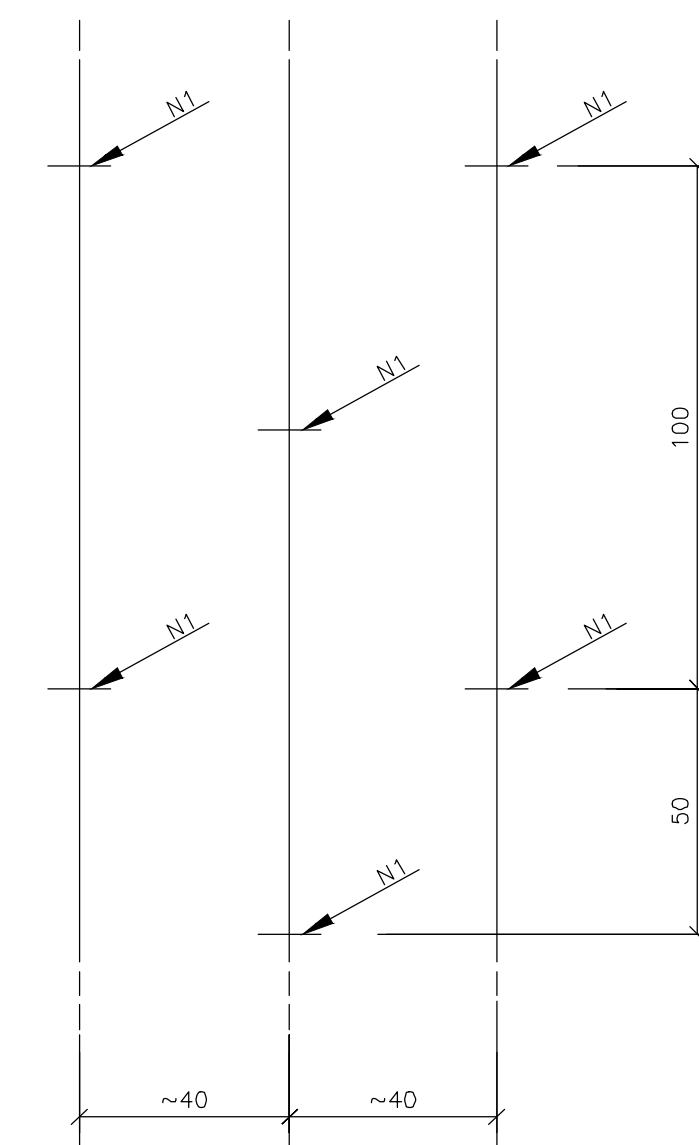

VIGA DE TOPO DA LAJE
SUPERIOR - $\alpha = 0^\circ$ e 15°

L=250 (2x

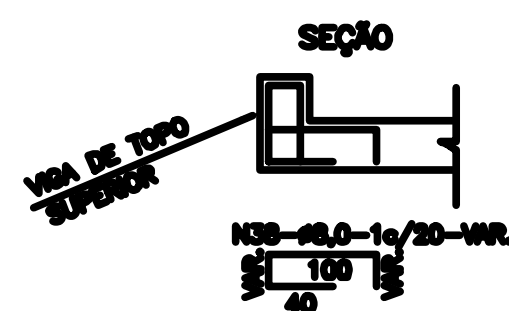
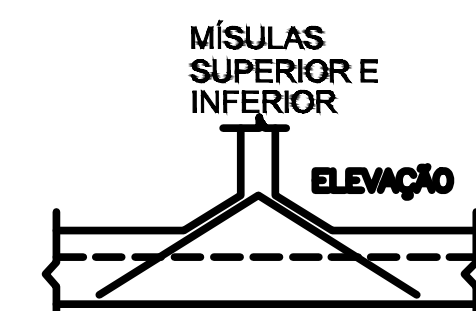
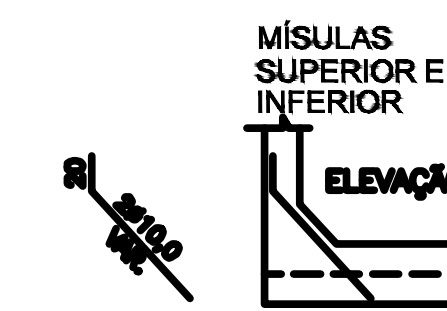
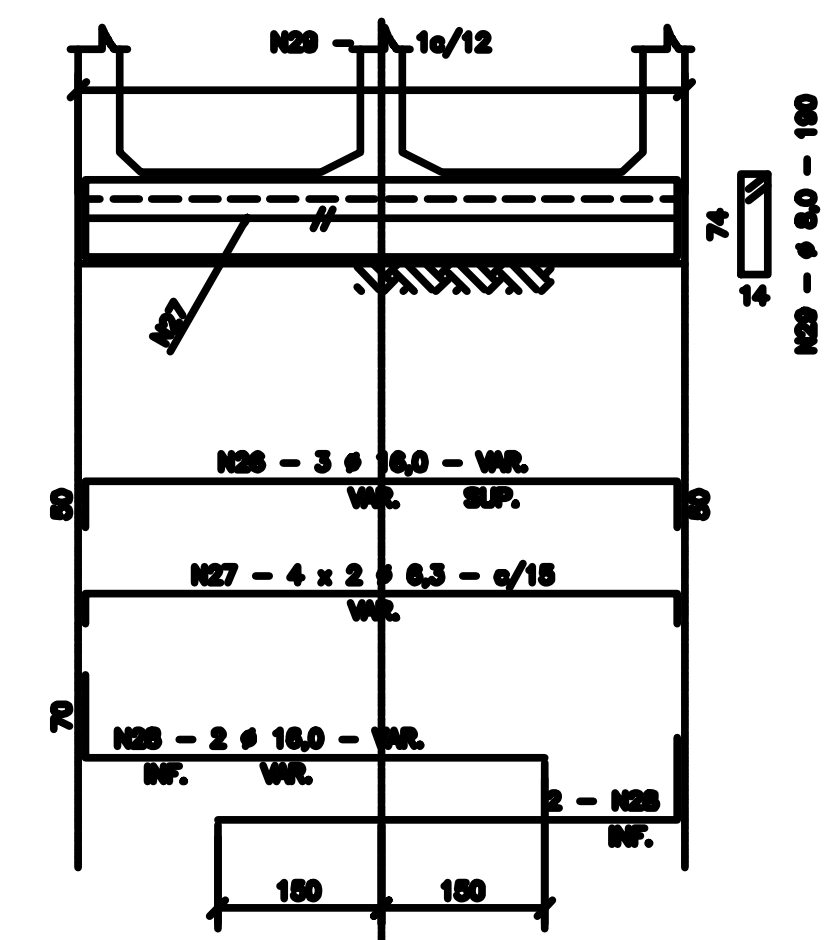


TABELA			
Nº	Ø	Q	COMP
1	16,0	4	VAR.
2	16,0	2	280
3	6,3	8	VAR.
4	16,0	8	VAR.
5	8,0	—	130
6	16,0	4	VAR.
7	16,0	2	220
8	6,3	4	VAR.
9	16,0	6	VAR.
10	8,0	—	130
11	12,5	4	VAR.
12	12,5	2	200
13	6,3	4	VAR.
14	12,5	6	VAR.
15	8,0	—	130
16	12,5	4	VAR.
17	12,5	2	180
18	6,3	4	VAR.
19	12,5	6	VAR.
20	8,0	—	130
21	16,0	8	VAR.
22	6,3	16	VAR.
23	20,0	4	280
24	20,0	4	VAR.
25	10,0	—	190
26	16,0	6	VAR.
27	6,3	16	VAR.
28	16,0	8	VAR.
29	8,0	—	190
30	12,5	4	VAR.
31	6,3	16	VAR.
32	12,5	8	VAR.
33	6,3	—	190
34	12,5	4	VAR.
35	6,3	16	VAR.
36	12,5	4	VAR.
37	6,3	—	190
38	8,0	—	VAR.

OBRA:			
RECUPERAÇÃO DE ESTRADAS VICINAIS			
TIPO DE OBRA:		MODALIDADE:	
Institucional		Planejamento	
PROPRIETÁRIO - CGC:			
PREFEITURA MUNICIPAL DE SÃO JOSÉ DOS QUATRO MARCOS			
LOCAL - INSCRIÇÃO CADASTRAL:			
BUEIRO 11 - ZONA RURAL - QM 05			
ASSUNTO:		PRANCHA:	
BUEIRO DUPLO CELULAR CONCRETO SEÇÃO 2,50 X 2,50 m		ESTRUTURAL	
AUTOR DO PROJETO:		RESPONSÁVEL TÉCNICO P/ OBRA:	
ROBSON DARCIO SOUSA CREA - 120.263.916-0			
PROJETISTA:	QUADRO DE ÁREAS:	ESCALA:	FOLHA:
ARQUIVO:	EXT. DO BUEIRO 10,00 m	INDICADA	32/40
DATA:			
ABRIL 2020			