


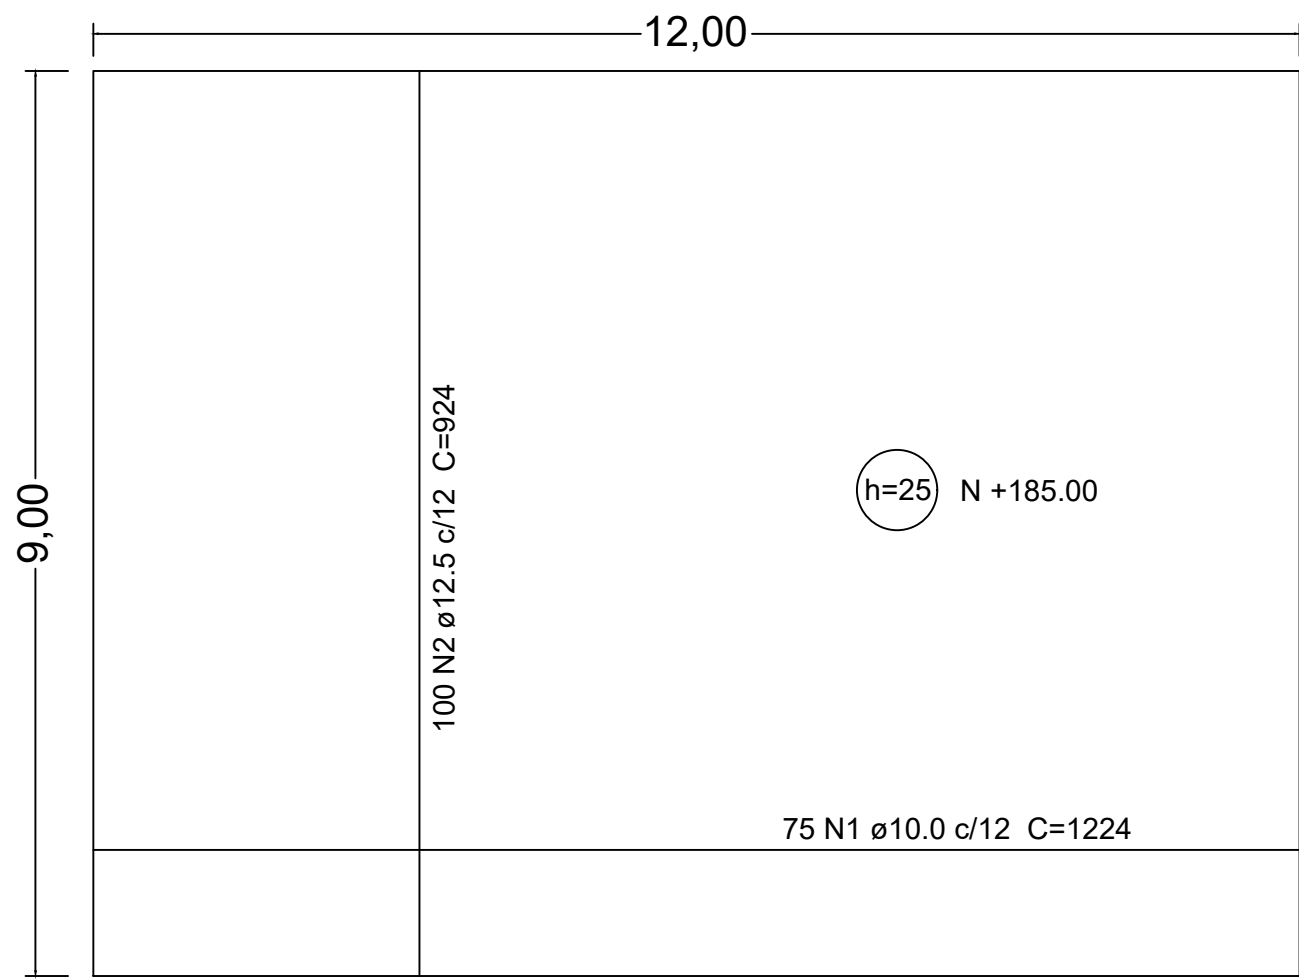


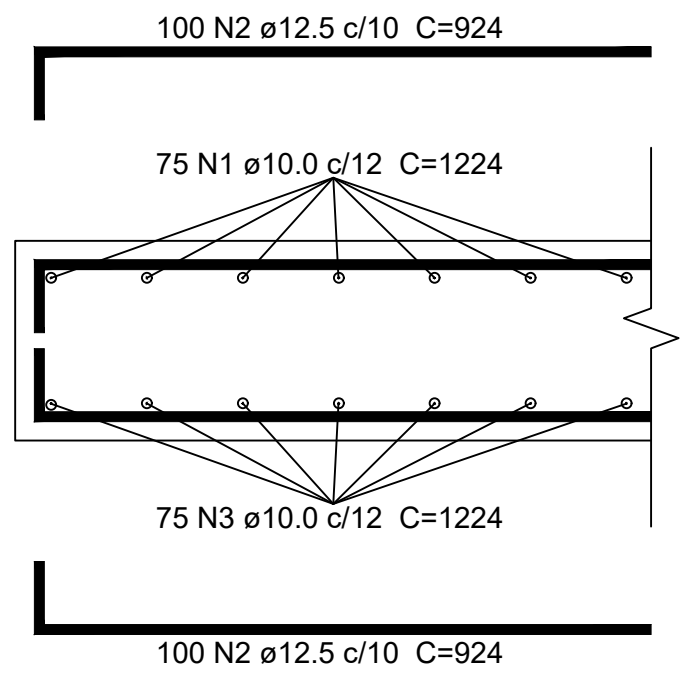


TABULEIRO - ARMAÇÃO

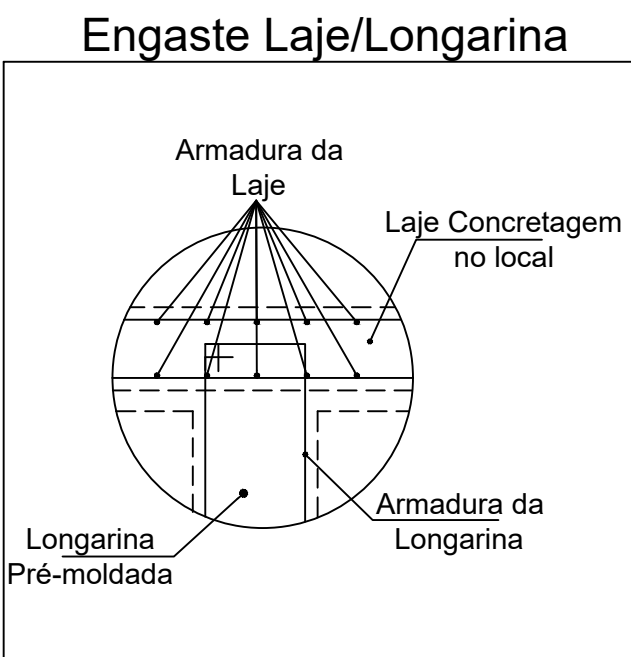

LAJE TABULEIRO


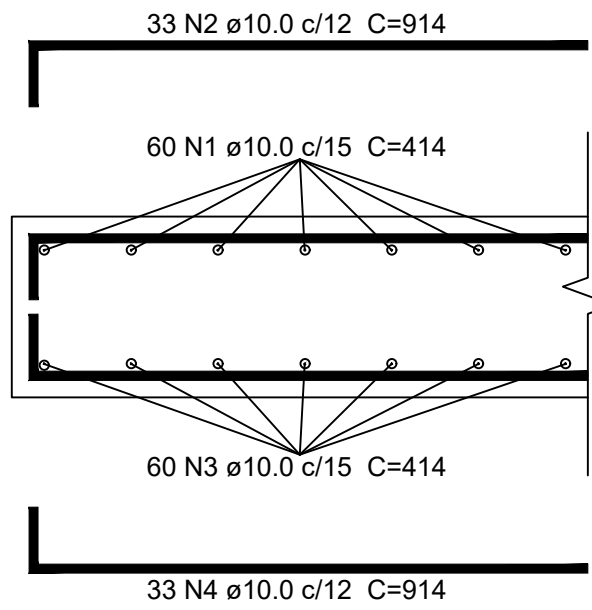


LAJE DE TRANSIÇÃO



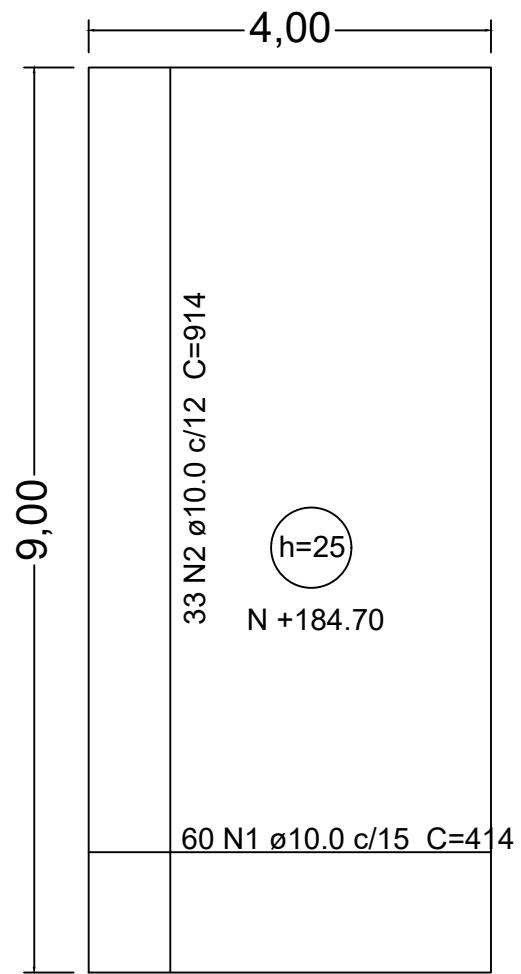


TRANSIÇÃO - ARMAÇÃO

TRANSVERSINAS

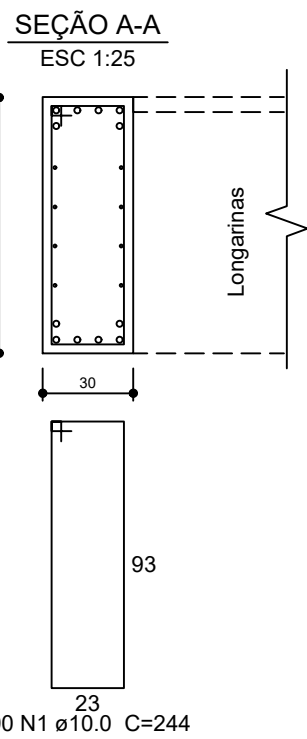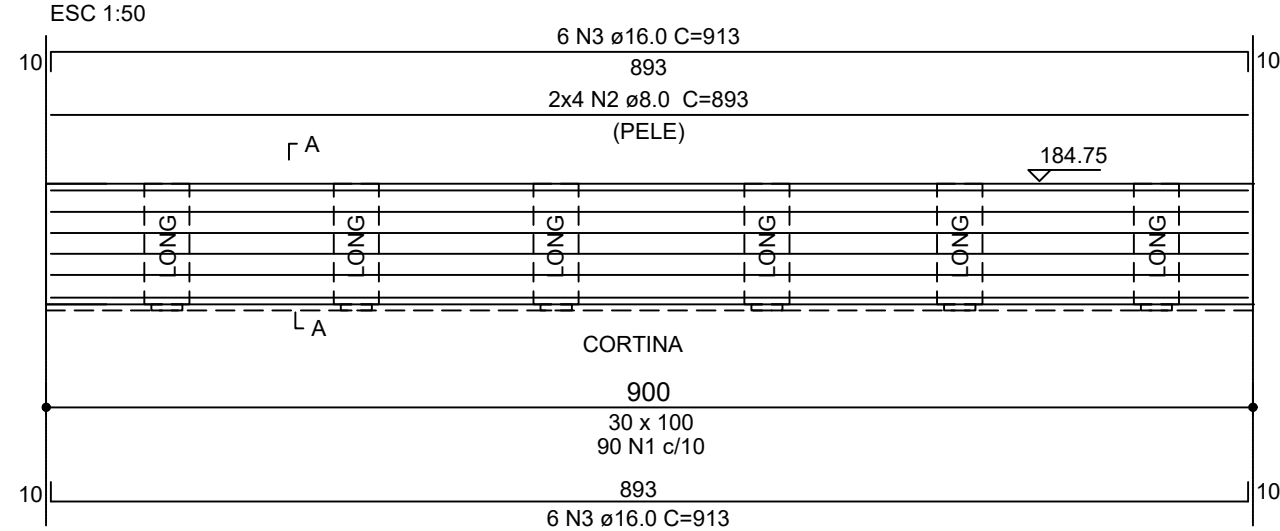

LONGARINAS

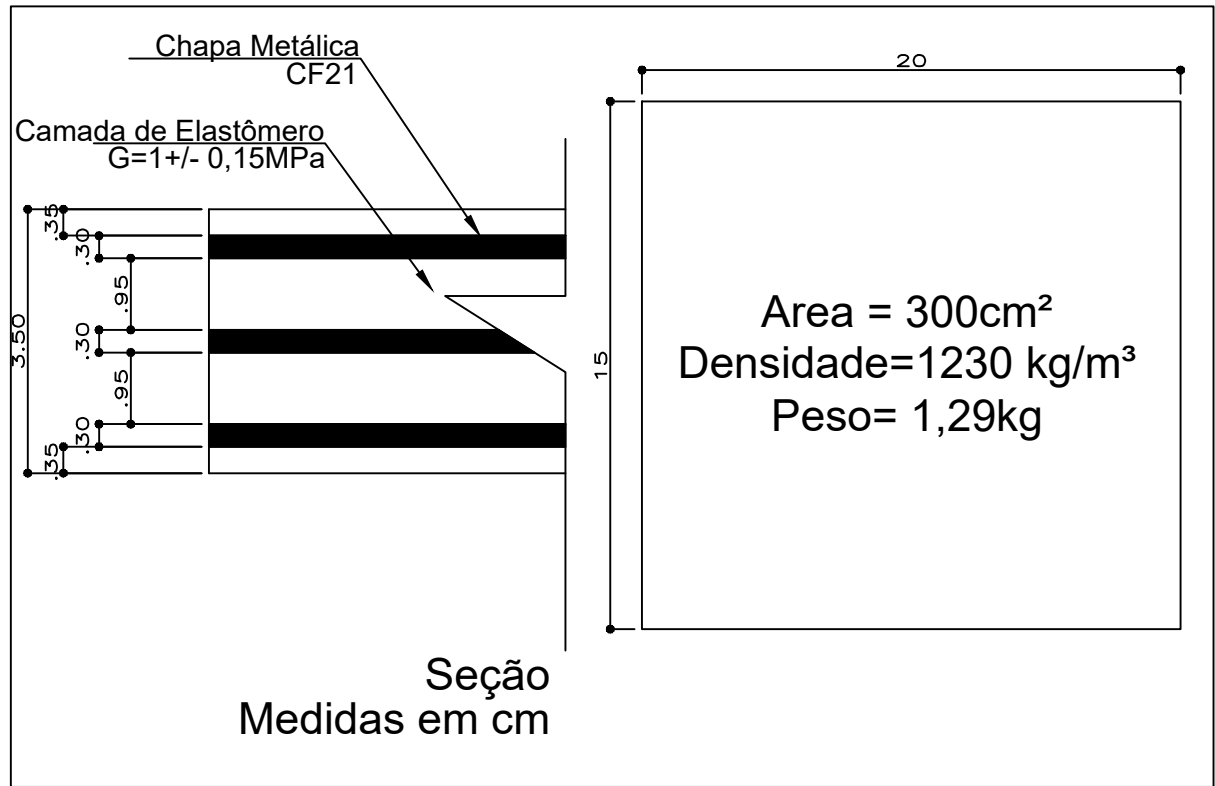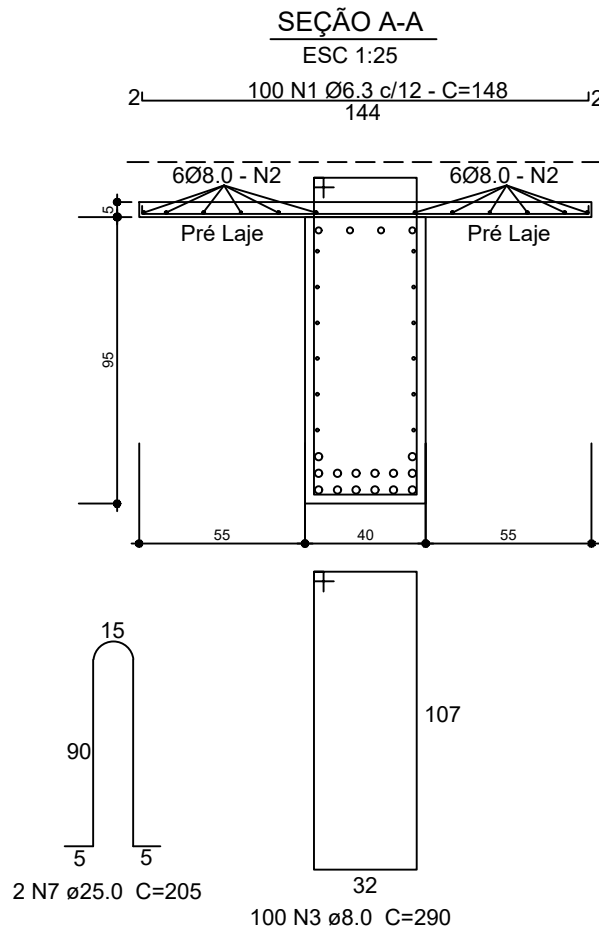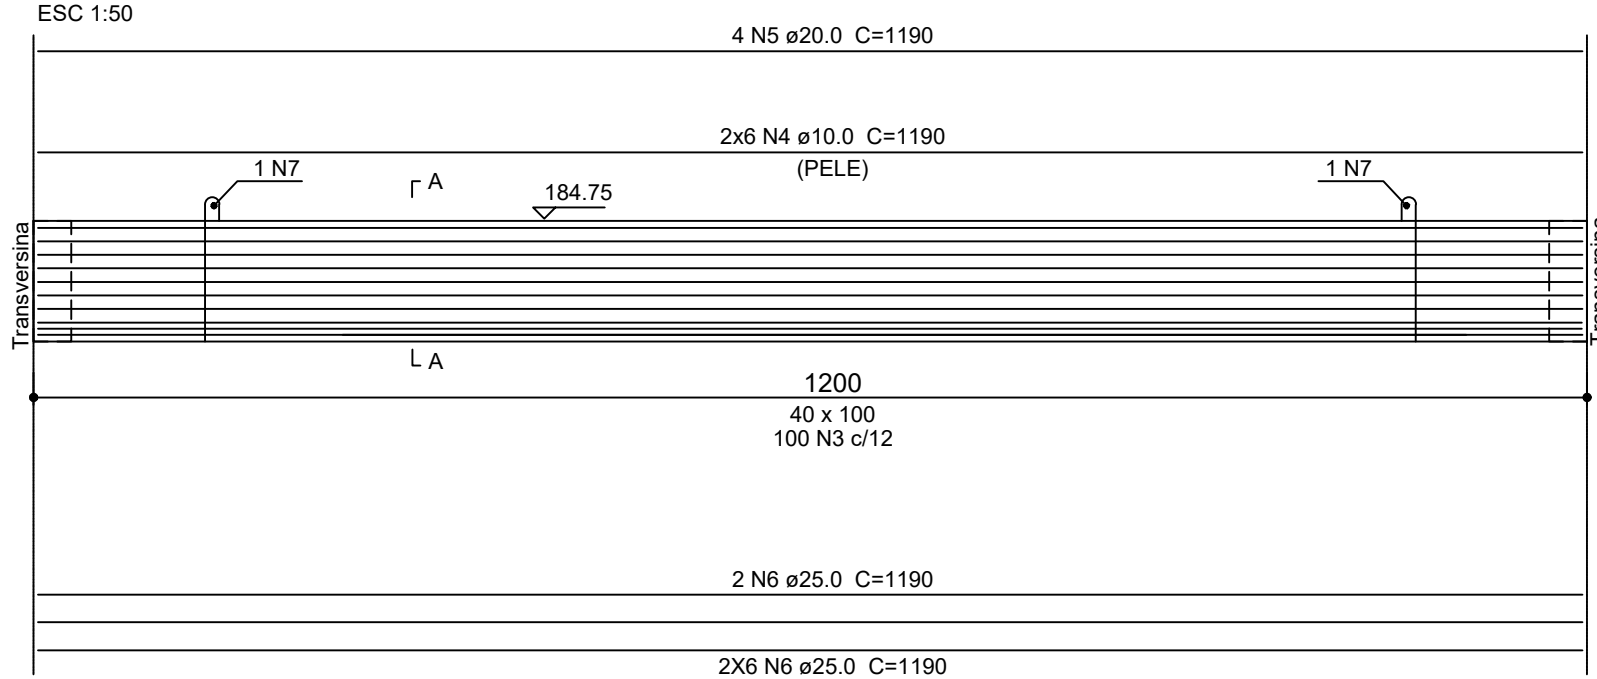

APARELHO DE APOIO NEOPRENE

Prisma
engenharia

PRISMA - ENGENHARIA, ARQUITETURA E SANEAMENTO LTDA
CNPJ: 09.576.427/0001-07

OBRA:				CONSTRUÇÃO DE PONTE EM CONCRETO			
TIPO DE OBRA:				MODALIDADE:			
Institucional				Planejamento			
PROPRIETÁRIO - CGC:							
PREFEITURA MUNICIPAL DE SÃO JOSÉ DOS QUATRO MARCOS							
LOCAL - INSCRIÇÃO CADASTRAL:							
CORREGO SALVAÇÃO							
ASSUNTO:				PRANCHA:			
PROJETO ESTRUTURAL				SUPERESTRUTURA			
AUTOR DO PROJETO:				RESPONSÁVEL TÉCNICO P/ OBRA:			
_____				_____			
ROBSON DARCIO SOUSA							
CREA - 120.263.916-0							
PROJETISTA:		QUADRO DE ÁREAS:		ESCALA:		FOLHA:	
				INDICADA			
ARQUIVO:							
DATA:							
DEZEMBRO/ 2020						03/04	